

Katastrální území  
Druh povrchu  
Vzdálenost směrových lomů

OBTOK  
PODÉLNÝ ŘEZ  
Měřítko 1:200/100

Legenda

— Stávající terén

Kóta upraveného terénu

Hloubka výkopu

Kóta dna potrubí


Kóta dna výkopu

Kóta stávajícího terénu

Srovnávací rovina

Staničení v km, v m

Spád ‰ délka m  
Profil, materiál, délka m

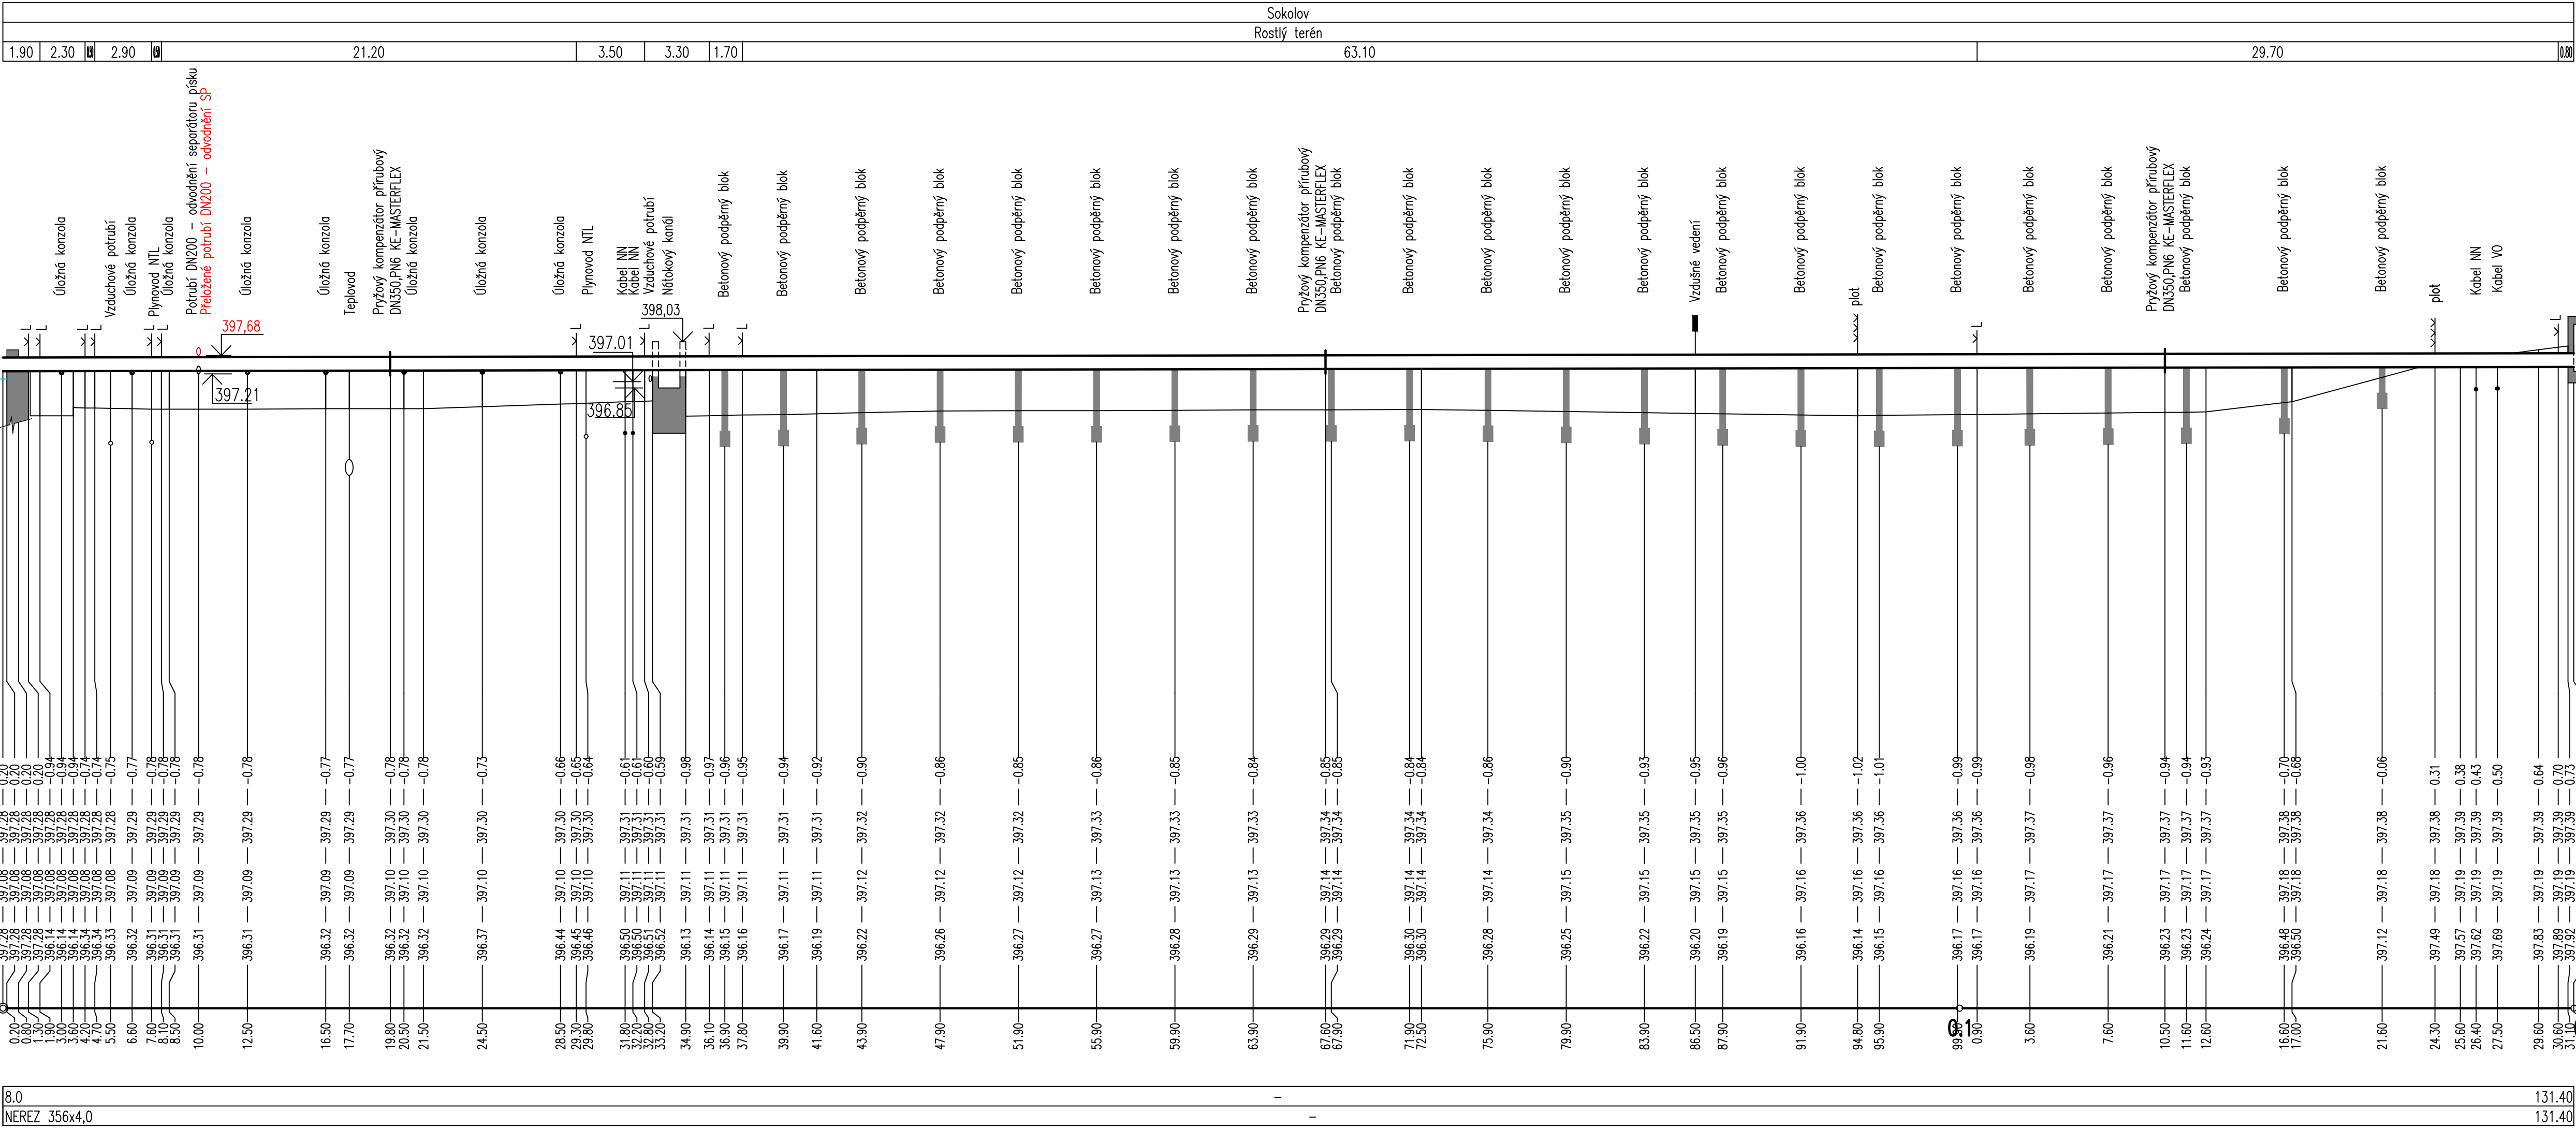

5				
4				
3				
2				
1	ČISTOPIS	13.12.2024	P. JANOUŠEK	
0	K PROJEDNÁNÍ	05.09.2024	P. JANOUŠEK	
ZMĚNA Č.	POPIS ZMĚNY	DATUM	KONTROLOVAL	PODPIS

VYPRACOVAL J. KORČMAROŠ 	KONTROLOVAL P. JANOUŠEK 	ZODP. PROJ. Ing. J. ŠINTÁK 	HIP Ing. J. ŠINTÁK 	
MĚSTSKÝ ÚŘAD SOKOLOV 	STŮ: MÚ SOKOLOV OŽP	FORMÁT ÚČEL DATUM MĚŘÍTKO KÓTOVÁNO V	5x44 DSP + DPS 01/2024 1:200/100 m	ČÍSLO PARÉ
INVESTOR: MĚSTO SOKOLOV	STAVBA: ČOV - REKONSTRUKCE NÁTOKOVÉHO KANÁLU	Č.ZAKÁZKY	04-13/2023	
OBSAH: DOKUMENTACE PRO STAVEBNÍ POVOLENÍ A PROVÁDĚNÍ STAVBY	Č.VÝKRESU	D.1.1.1.2.		