


PŮDORYS STŘECHY

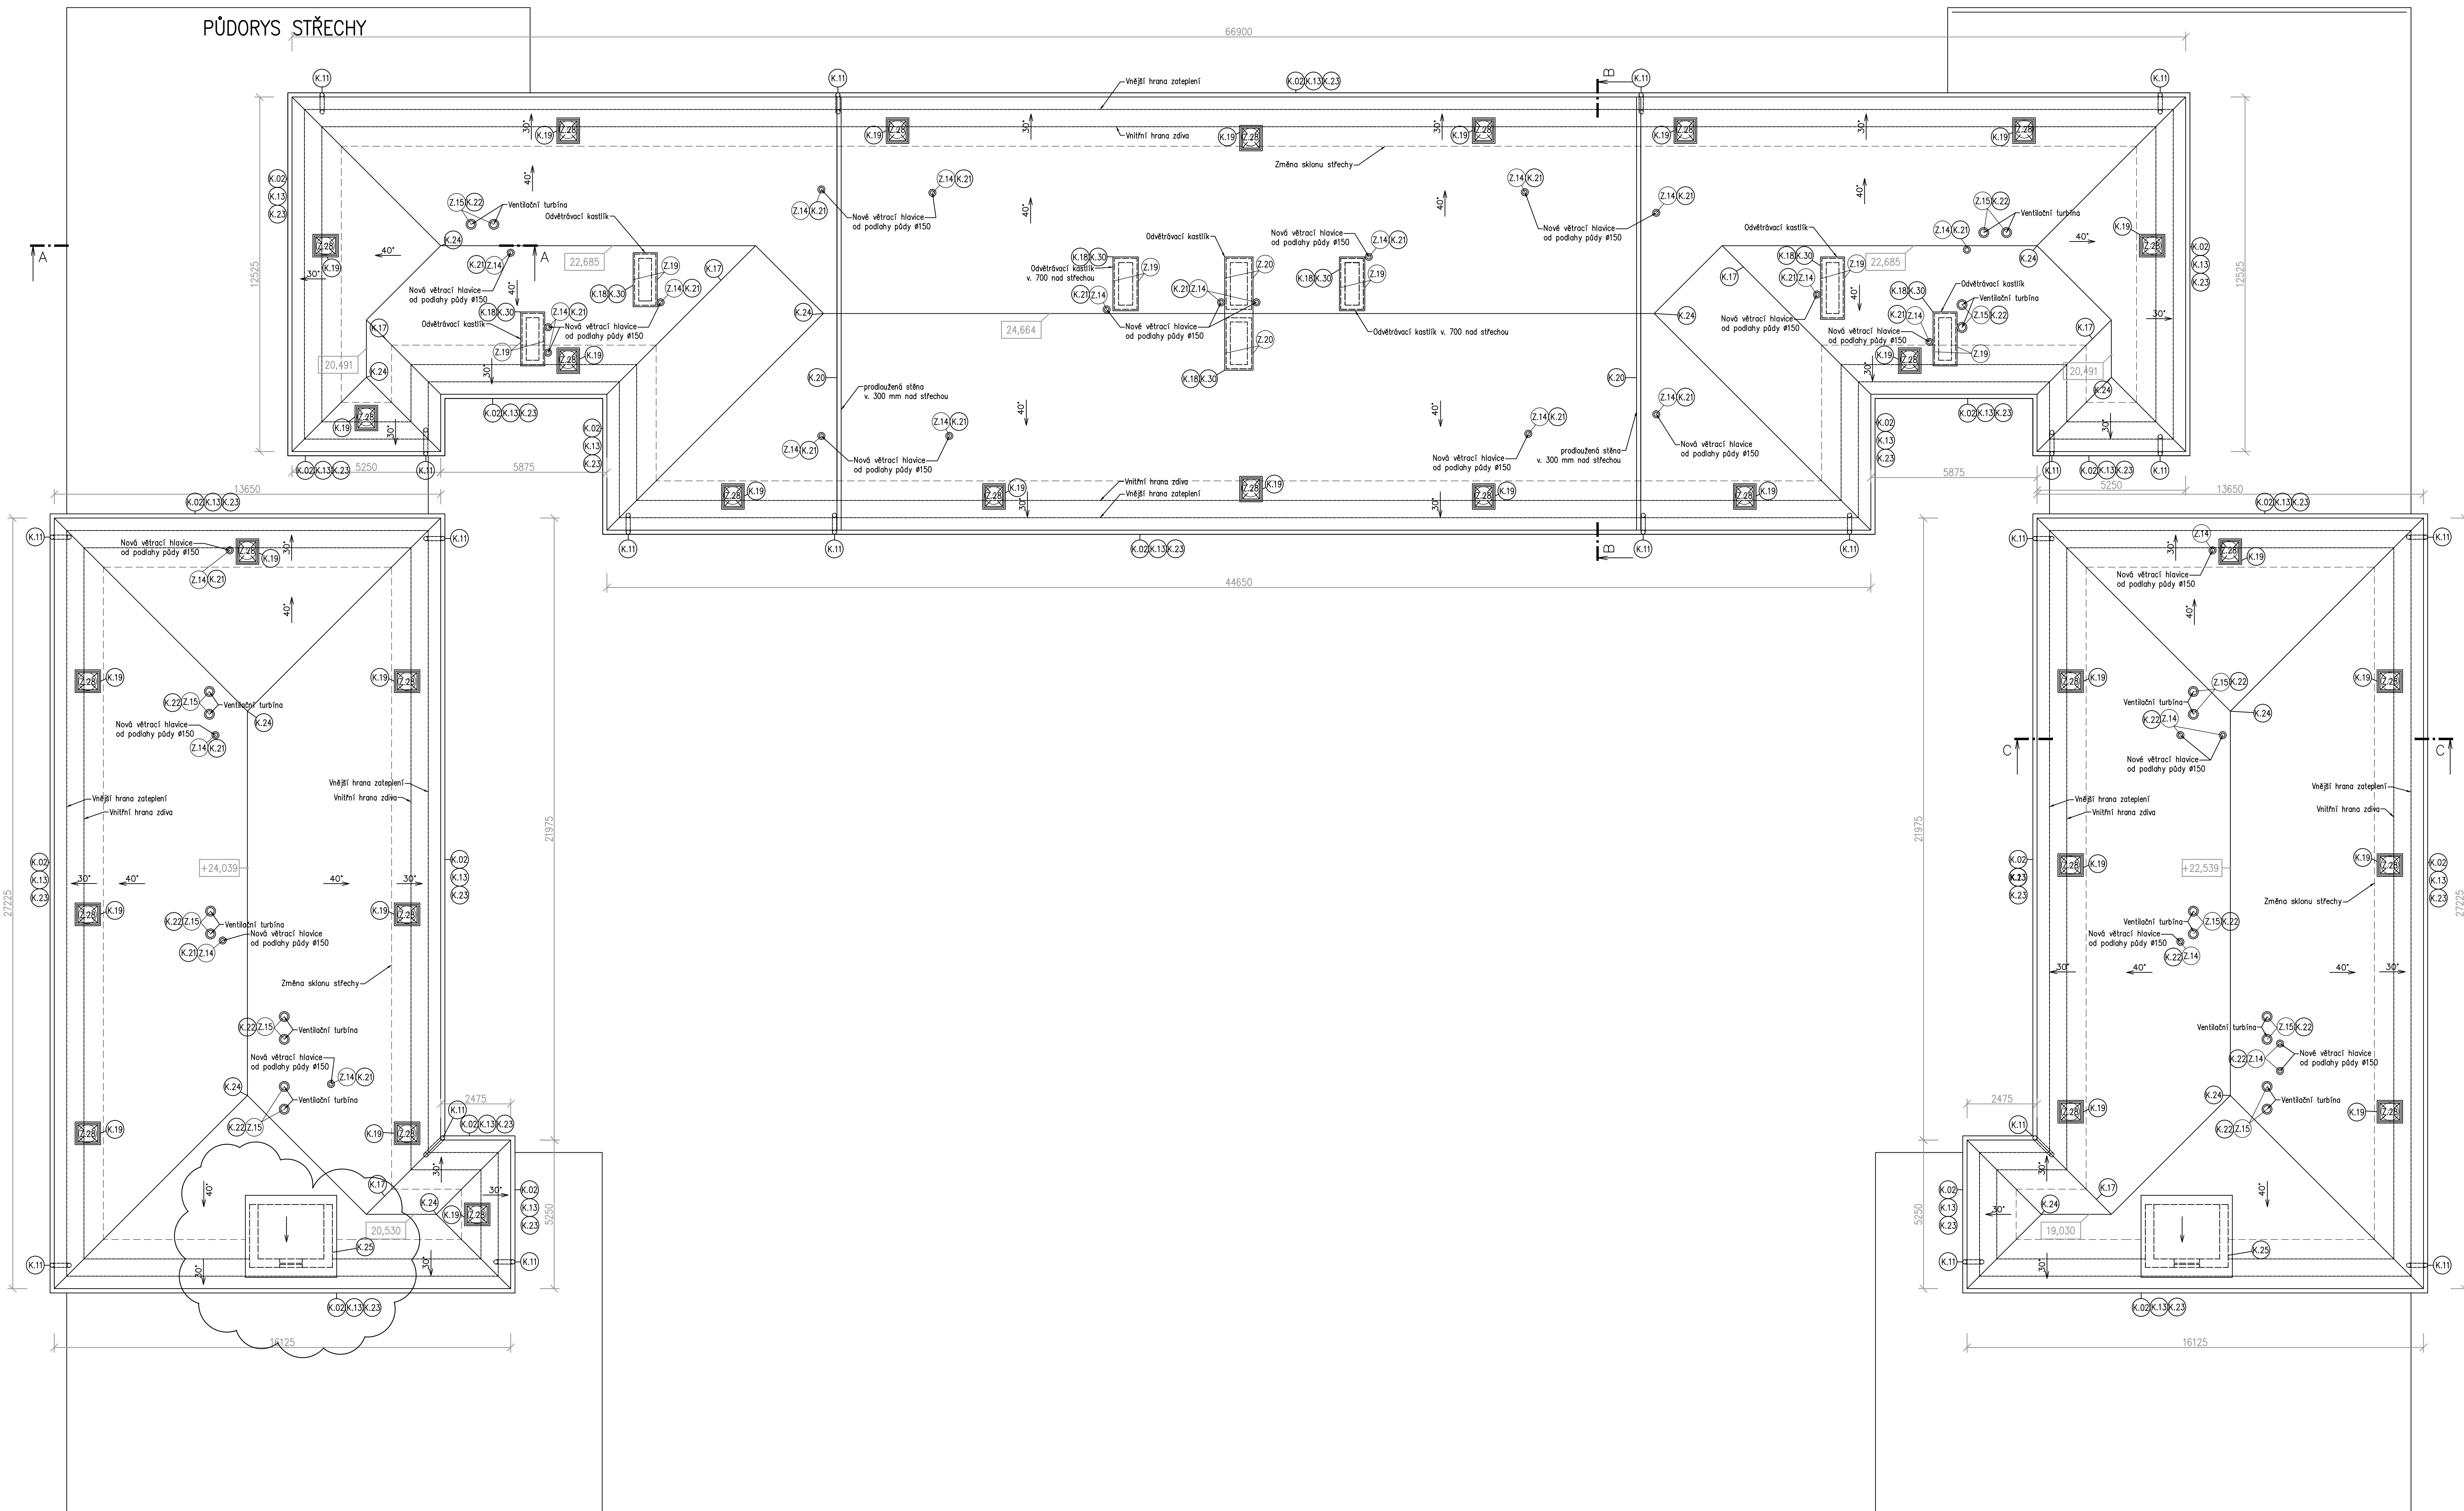

- Bude provedena výměna střešní krytiny včetně doplnění pojistné hydroizolace a kompletního latování
- Nově budou vyměněny žalby, střešní výlezy, větracích hlavice, oplechování a dalšího příslušenství střechy
- Odvětrávací kastlík bude zateplen minerální izolací tl. 50 mm od podlahy pády skladba M1, na bocích budou vyměněny větrací mřížky, nově oplechován, v. nad střechou 700 mm
- Bude proveden nový hromosvod

[illegible]