


ZATEPLENÍ BYTOVÝCH DOMŮ
NA NÁMĚSTÍ BUDOVATELŮ 1421 – 1428

PŮDORYS 4.NP

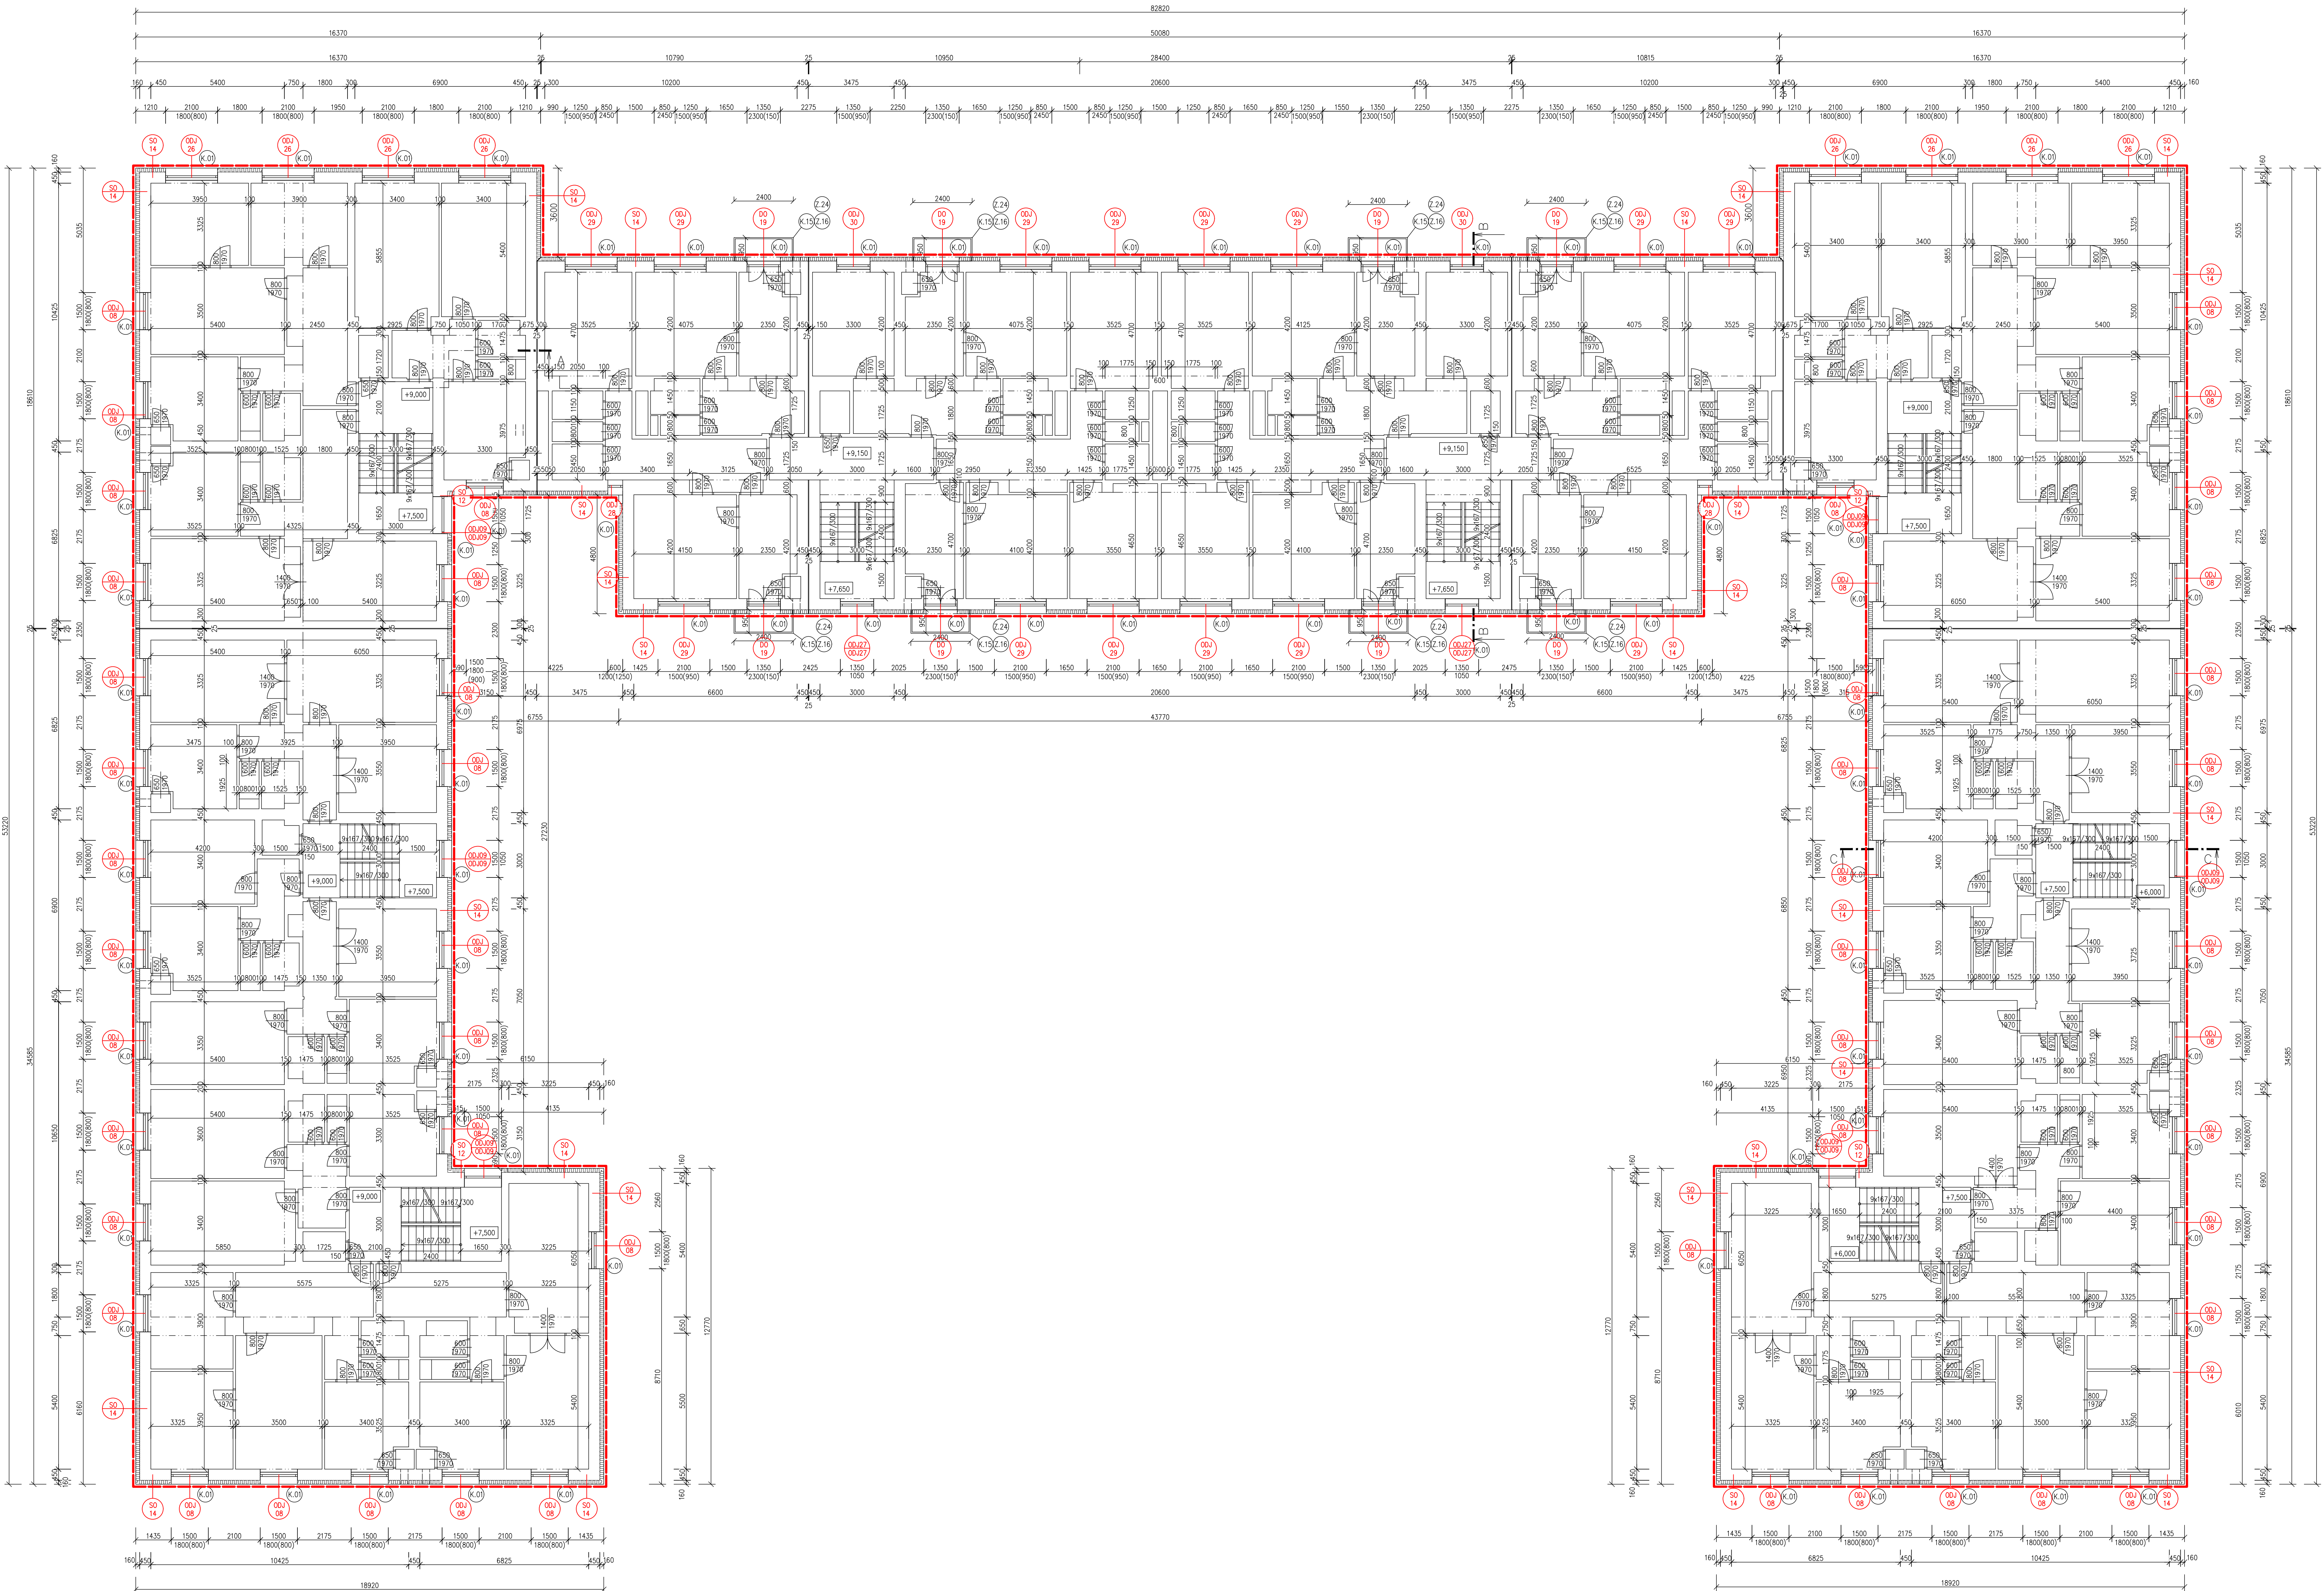

POZNÁMKA

- Zateplení bude provedeno kompletním certifikovaným zateplovacím systémem, při provádění je třeba postupovat podle technických listů jednotlivých materiálů, technologických postupů výroby, platných norem a vyhlášek, zhotovitel připraví a předloží konkrétní řešení včetně technických listů a postupu prací
- Na stavbě budou provedeny zkušební vzorky kvality omítek a nádrž a předloženy k odsouhlasení, přesné barevnost bude upřesněna a odsouhlasena na základě předložených vzorků velikosti určené investorem
- Ostění oken a balkonů bude zatepleno minerální izolací tl. 50 mm
- Po osazení oken a balkonových dveří bude provedeno zaizolování ostění vč. doplnění omítky, ostění se nové vystukuje a vymaluje
- Balkony budou zatepleny minerální izolací tl. 50 mm, z boku a shora extrudovaný polystyrenem tl. 50 mm, v otvorech pro balkonové dveře budou doženy parapety v. 150mm
- Pro stěny v. 500 mm nad balkony bude zateplen izolací z extrudovaného polystyrenu tl. 160mm
- Do spíňních skříní budou provedeny nové plastové průvrtníky včetně mřížek se síť proti hmyzu, stávající průvrtníky u balkonů budou z 1/2 rozděny a nové budou mít rozměr 150/150 mm
- Okapy budou vyhlívný
- Neřidnou součástí PD je technická zpráva

— SYSTEMOVÁ HRANICE

LEGENDA MATERIÁLŮ

— STÁVAJÍCÍ ZDIVO

— TEPELNÁ IZOLACE Z MINERÁLNÍCH VLÁKEN tl. 160 mm, součinitel tepelné vodivosti $\lambda=0,036 \text{ W/(m.K)}$

Index	Datum	Popis změny	Zprac.
PD PRO STAVEBNÍ ŘÍZENÍ A REALIZACI STAVBY			
GENERÁLNÍ PROJEKTANT		SUDOP Project Píseň a.s., Pácheho 1007/35, Píseň 301 00	SUDOP Project Píseň a.s. projekt, engineering, stavby Pácheho 35, 301 00 Píseň Tel: 377 538 108, Fax: 377 538 107 E-mail: sudop@budovy-piseň.cz
DOPROJEDNÁVACÍ STAVBY		Ing. V. Berníková	
DOPROJEDNÁVACÍ STAVBY		Ing. V. Berníková	
VÝKONOVATEL		B. Štábl	
KONTROLA		Ing. V. Berníková	KOPIE C
MÍSTO STAVBY		nájm. Budovatelů 1421 – 1428	
INVESTOR		Město Sokolov	
AKCE		613-20-3-2	
ZATEPLENÍ BYTOVÝCH DOMŮ NA NÁMĚSTÍ BUDOVATELŮ, SOKOLOV BYTOVÉ DOMY č.p. 1421-28		DATUM 08/2020	KOPIE C
OBŠAH:		ČAS DOKUMENTACE	
PŮDORYS 4.NP nový stav		ČÍSLO VÝSTAV 1:100	
		19	