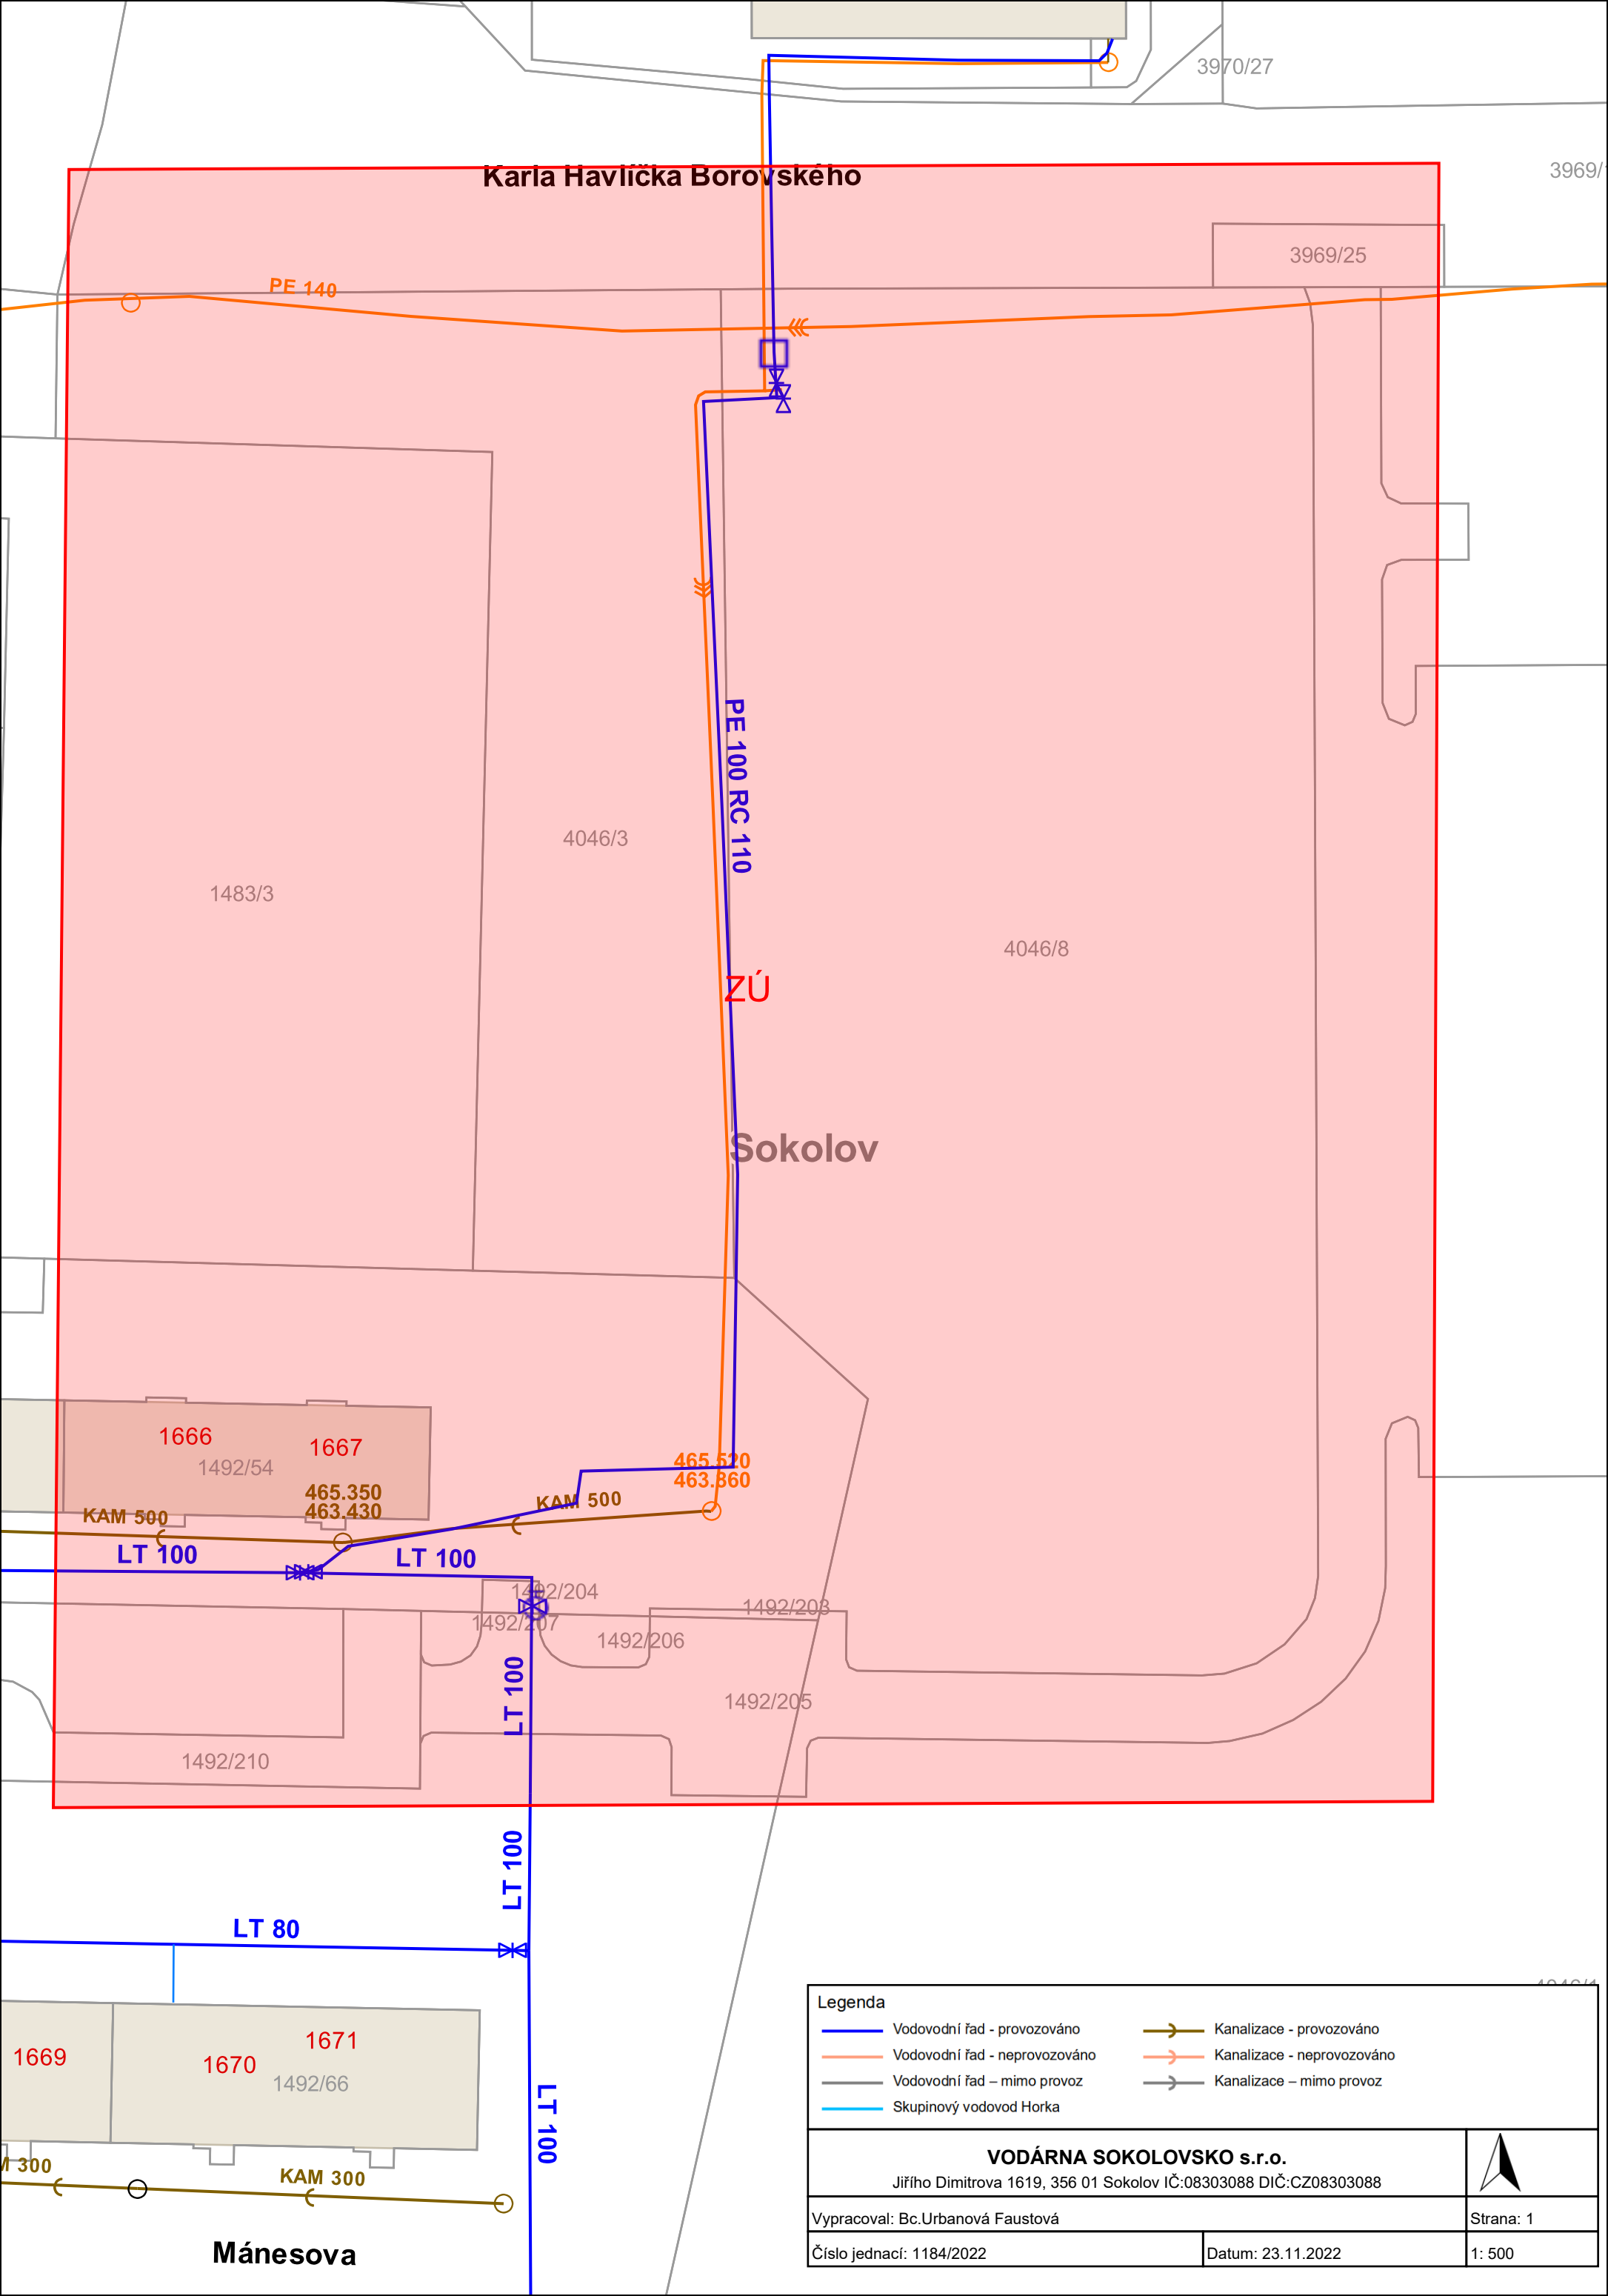
Karla Havlíčka Borovského
3970/27
3969/25
PE 140
PE 100 RC 110
4046/3
1483/3
4046/8
ZÚ
Sokolov
1666
1667
1492/54
465.350
463.430
465.520
463.360
KAM 500
KAM 500
LT 100
LT 100
1492/204
1492/207
1492/203
1492/206
1492/205
1492/210
LT 100
LT 100
LT 80
1669
1670
1671
1492/66
LT 100
KAM 300
Mánesova
Legenda
Vodovodní řad - provozováno
Vodovodní řad - neprovozováno
Vodovodní řad – mimo provoz
Skupinový vodovod Horka
Kanalizace - provozováno
Kanalizace - neprovozováno
Kanalizace – mimo provoz
VODÁRNA SOKOLOVSKO s.r.o.
Jiřího Dimitrova 1619, 356 01 Sokolov IČ:08303088 DIČ:CZ08303088
Vypracoval: Bc.Urbanová Faustová
Strana: 1
Číslo jednací: 1184/2022
Datum: 23.11.2022
1: 500