


KATASTRÁLNÍ SITUAČNÍ VÝKRES

M 1:1000

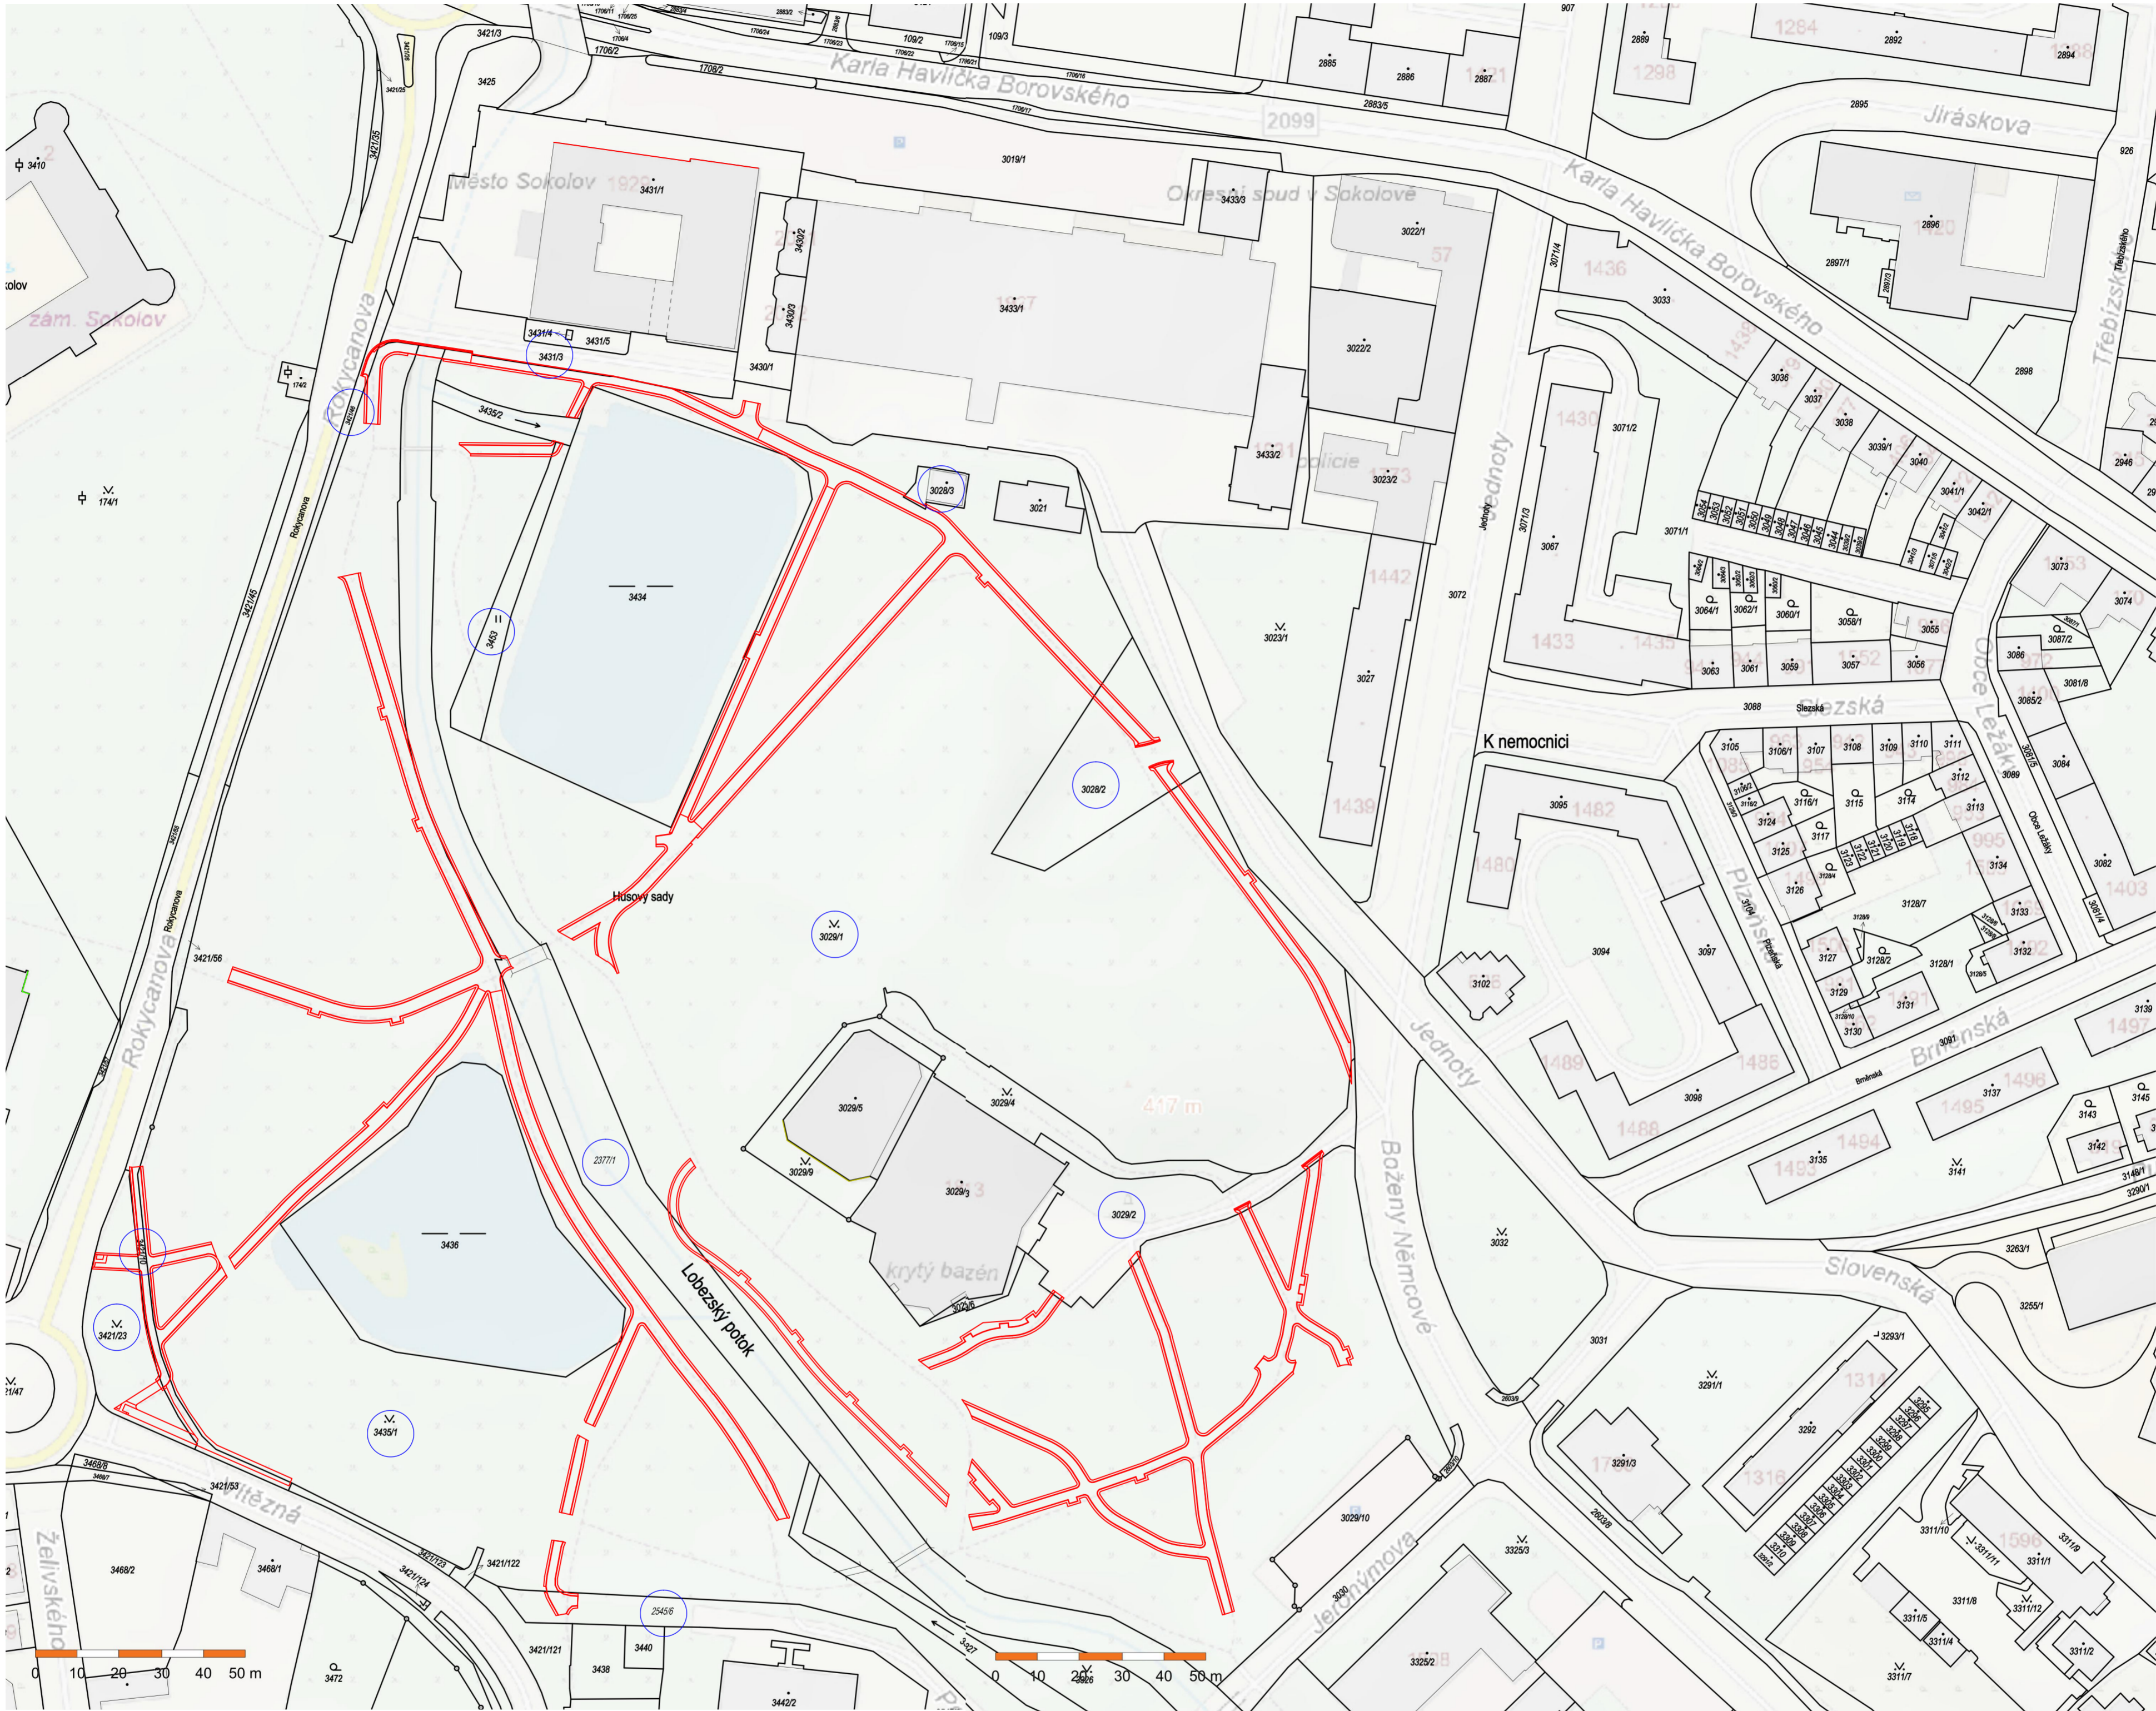

- SOUŘADNICOVÝ SYSTÉM: JTSK
- VÝŠKOVÝ SYSTÉM: B. p. v.

Investor:	MĚSTO SOKOLOV ROKYCANOVA 1929 356 01 SOKOLOV
-----------	--

Odpovědný projektant	Vypracoval	Kontroloval	<div>PROJEKČNÍ KANCELÁŘ ING. PAVEL ADAMEC e-mail: pavel.adamec@projekce@centrum.cz SADECKÁ 62, 438 01 HOLEDEC 438 01 HOLEDEC tel.: 608849595</div>	
Ing. Pavel Adamec	Ing. Pavel Adamec	Daniel Nociar		
stavba:			formát:	6x44
HUSOVY SADY SOKOLOV - OBNOVA A ROZŠÍŘENÍ CHODNÍKŮ			číslo zakázky	
			stupeň dokumentace	DPS
			datum	4/2025
			měřítko	1:1000
			část PD: C - SITUAČNÍ VÝKRESY	
obsah: KATASTRÁLNÍ SITUAČNÍ VÝKRES			číslo výkresu:	výtisk číslo:
			C2	
název dig.souboru:	datum revize:	číslo revize:		