


VYTÝČOVACÍ VÝKRES
M 1:500

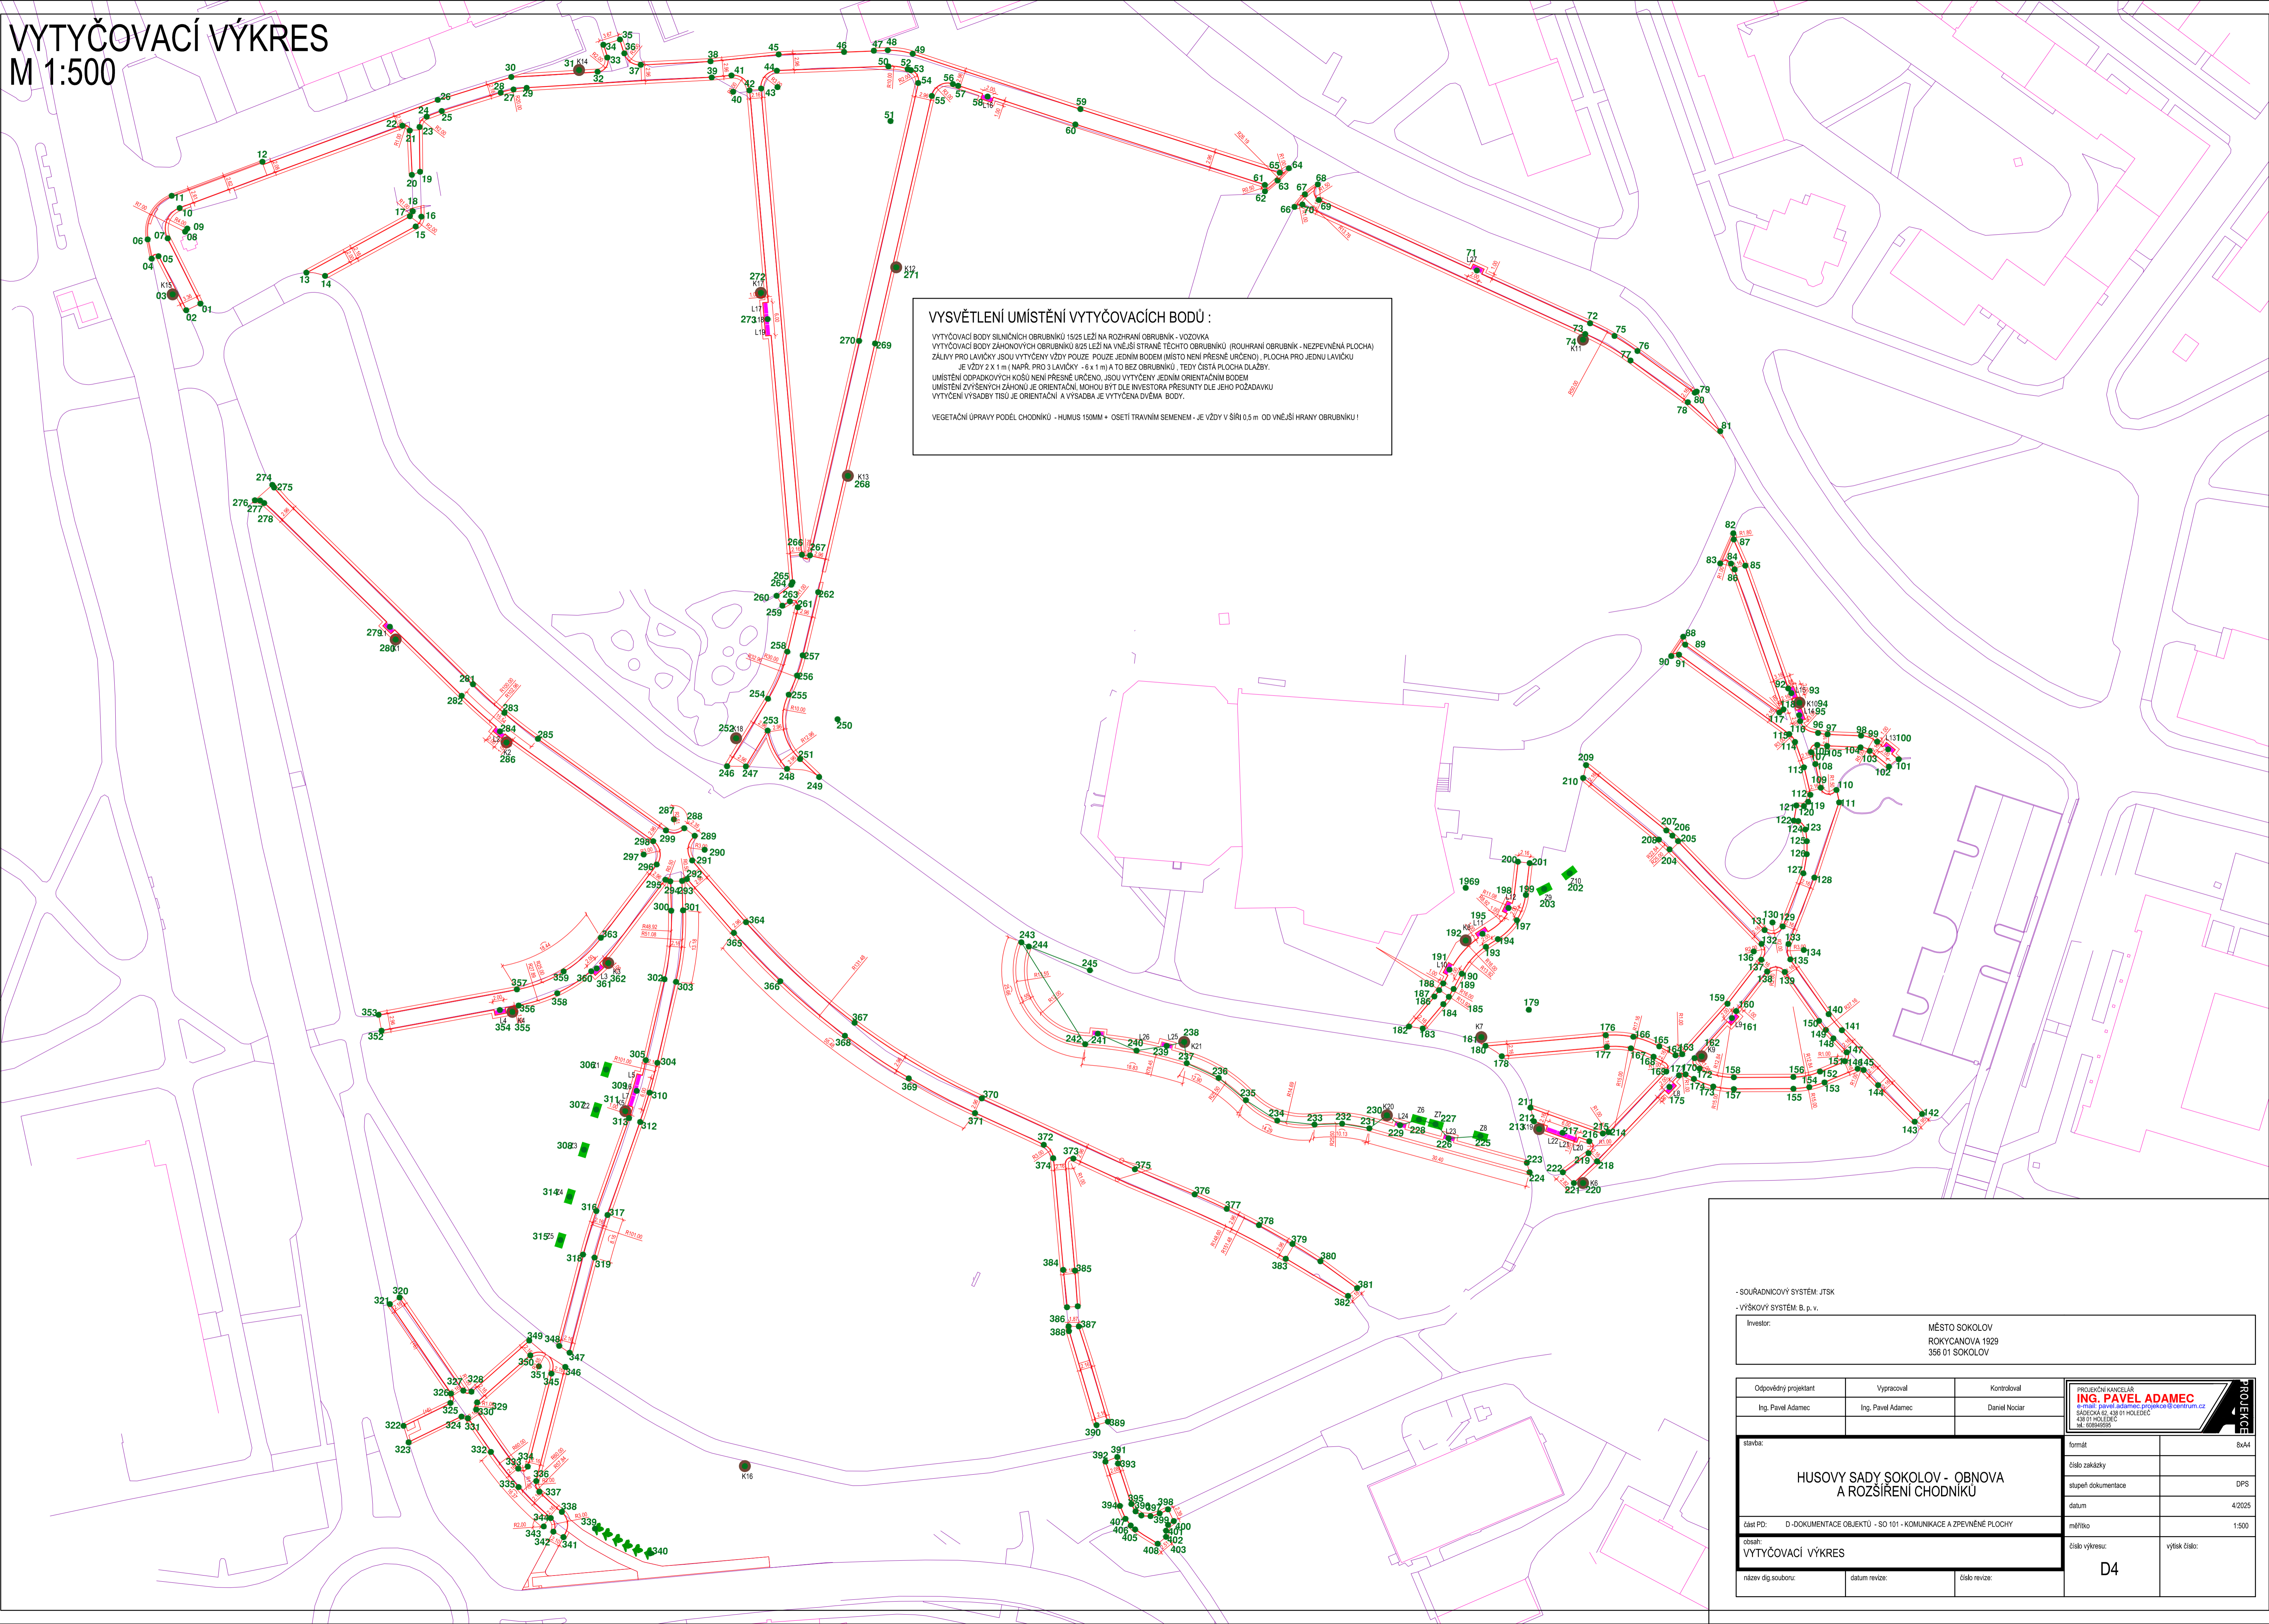

VYSVĚTLENÍ UMÍSTĚNÍ VYTÝČOVACÍCH BODŮ :

VYTÝČOVACÍ BODY SILNÍČNÍCH OBRUBNÍKŮ 15/25 LEŽÍ NA ROZHRANÍ OBRUBNÍK - VOZOVKA
VYTÝČOVACÍ BODY ZÁHONOVÝCH OBRUBNÍKŮ 8/25 LEŽÍ NA VNĚJŠÍ STRANĚ TĚCHTO OBRUBNÍKŮ (ROUHŘANÍ OBRUBNÍK - NEZPEVNĚNÁ PLOCHA)
ZÁLIVY PRO LAVIČKY JSOU VYTÝČENY VŽDY POUZE JEDNÍM BODEM (MÍSTO NENÍ PŘESNĚ URČENO), PLOCHA PRO JEDNU LAVIČKU
JE VŽDY 2 X 1 m (NAPŘ. PRO 3 LAVIČKY - 6 X 1 m) A TO BEZ OBRUBNÍKŮ, TĚDY ČISTÁ PLOCHA DLÁŽBY.
UMÍSTĚNÍ ODPADKOVÝCH KOŠŮ NENÍ PŘESNĚ URČENO, JSOU VYTÝČENY JEDNÍM ORIENTAČNÍM BODEM
UMÍSTĚNÍ ZVÝŠENÝCH ZÁHONŮ JE ORIENTAČNÍ, MOHOU BYT DLE INVESTORA PŘESUNUTY DLE JEHO POŽADAVKU
VYTÝČENÍ VÝSADBY TISŮ JE ORIENTAČNÍ A VÝSADBA JE VYTÝČENA DVĚMA BODY.

VEGETAČNÍ ÚPRAVY PODÉL CHODNÍKŮ - HUMUS 150MM + OSEVI TRAVNÍM SEMENEM - JE VŽDY V ŠÍŘI 0,5 m OD VNĚJŠÍ HRANY OBRUBNÍKŮ !

- SOUŘADNICOVÝ SYSTÉM: JTSK
- VÝŠKOVÝ SYSTÉM: B. p. v.

Investor:

MĚSTO SOKOLOV
ROKYCANOVA 1829
356 01 SOKOLOV

Odpovědný projektant	Vypracoval	Kontroloval
Ing. Pavel Adamec	Ing. Pavel Adamec	Daniel Nociar

stavba:

HUSOVY SADY SOKOLOV - OBNOVA
A ROZŠÍŘENÍ CHODNÍKŮ

číslo PD: D - DOKUMENTACE OBJEKTŮ - SO 101 - KOMUNIKACE A ZPEVNĚNÉ PLOCHY

obsah:
VYTÝČOVACÍ VÝKRES

název dg souboru:

datum revize:

číslo revize:

PROJEKČNÍ KANCELÁŘ
ING. PAVEL ADAMEC
e-mail: pavel.adamec@projekce@centrum.cz
SADECKÁ 45, 438 01 HOLEDOV
TEL: 602669555

formát: Bx4
číslo zakázky:
stupeň dokumentace: DPS
datum: 4/2025
měřítko: 1:500
číslo výkresu: D4
výškový číslo: