


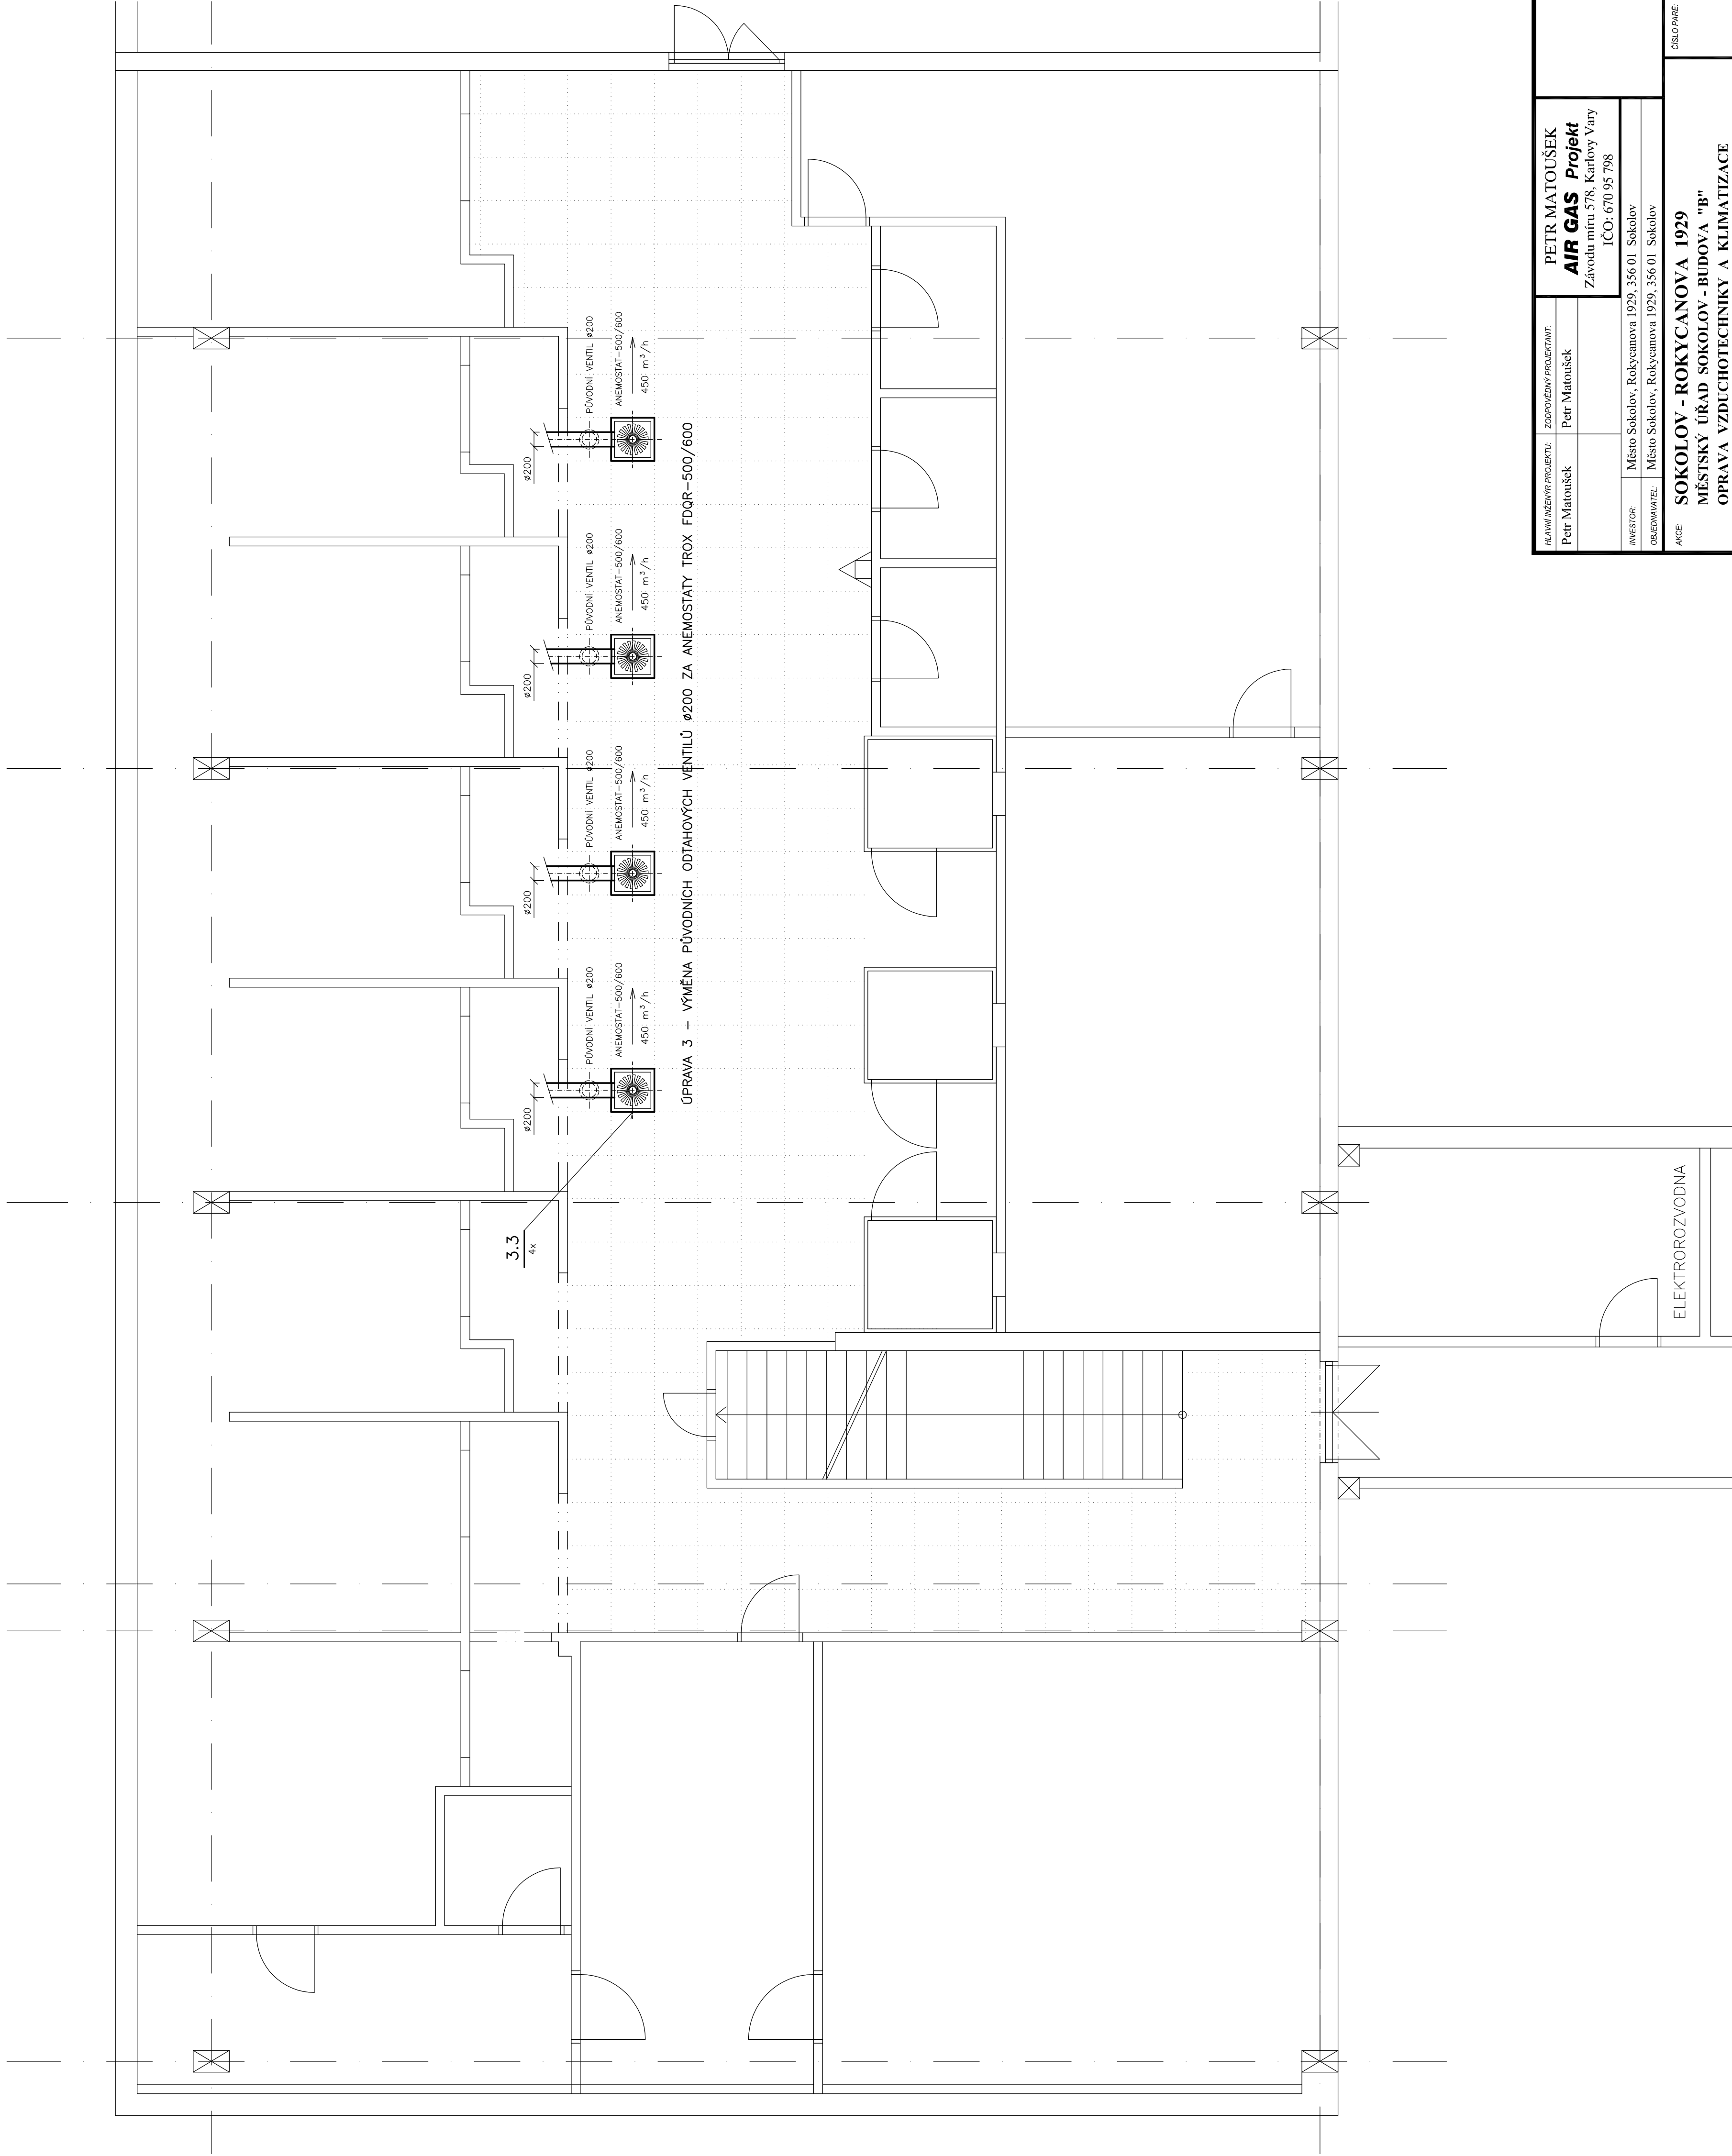

ÚPRAVA 3 – VÝMĚNA PŮVODNÍCH ODTAHOVÝCH VENTILŮ Ø200 ZA ANEMOSTATY TROX FQQR-500/600

HLAVNÍ NÁZEV PROJEKTU:		ZODPOVĚDNÝ PROJEKTANT:		PETR MATOUŠEK AIR GAS Projekt Závodní míra 578, Karlovy Vary ICO: 670 95 798	
Petr Matoušek		Petr Matoušek			
INVESTOR:		Město Sokolov, Rokycanova 1929, 356 01, Sokolov			
OBJEDNATEL:		Město Sokolov, Rokycanova 1929, 356 01, Sokolov			
JMCE:		SOKOLOV - ROKYCANOVA 1929 MĚSTSKÝ ÚŘAD SOKOLOV - BUDOVA "B" OPRAVA VZDUCHOTECHNIKY A KLIMATIZACE D.1.4.1 - ZAŘÍZENÍ VZDUCHOTECHNIKY			
KVAL:		Karlovarský		STUPEŇ PD:	
DATUM:		12 / 2013		ZAK. ČÍSLO:	
OBSAH VÝKRESU:				Dokumentace provedení stavby	
				MĚŘÍTKO:	
				1 : 50	
				ČÍSLO PRÁČE:	
				D.1.4.1 - 02	