
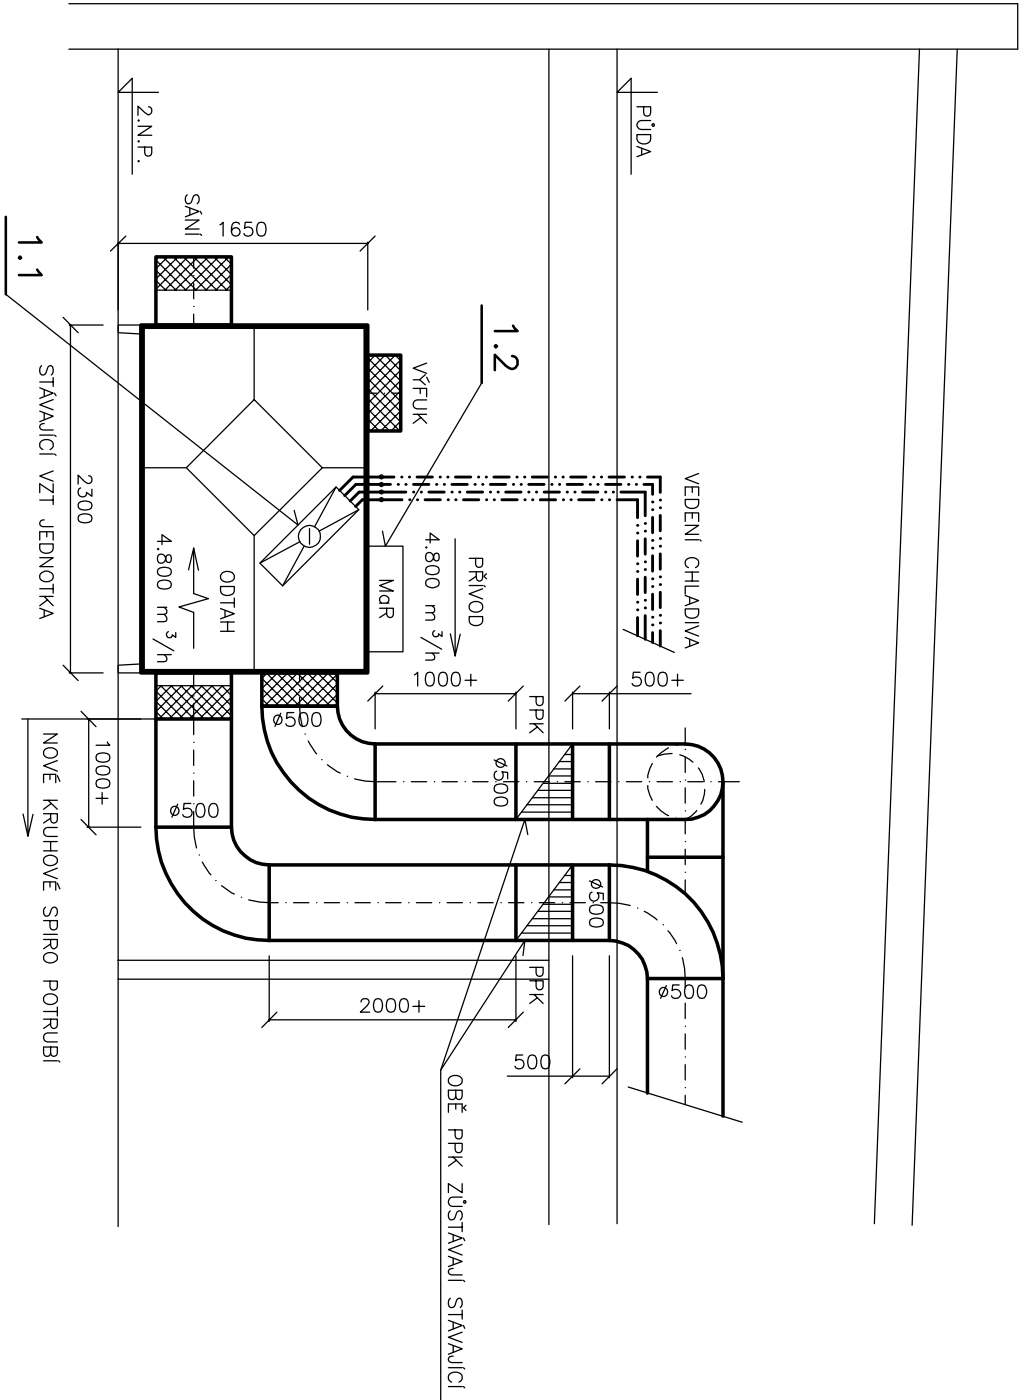


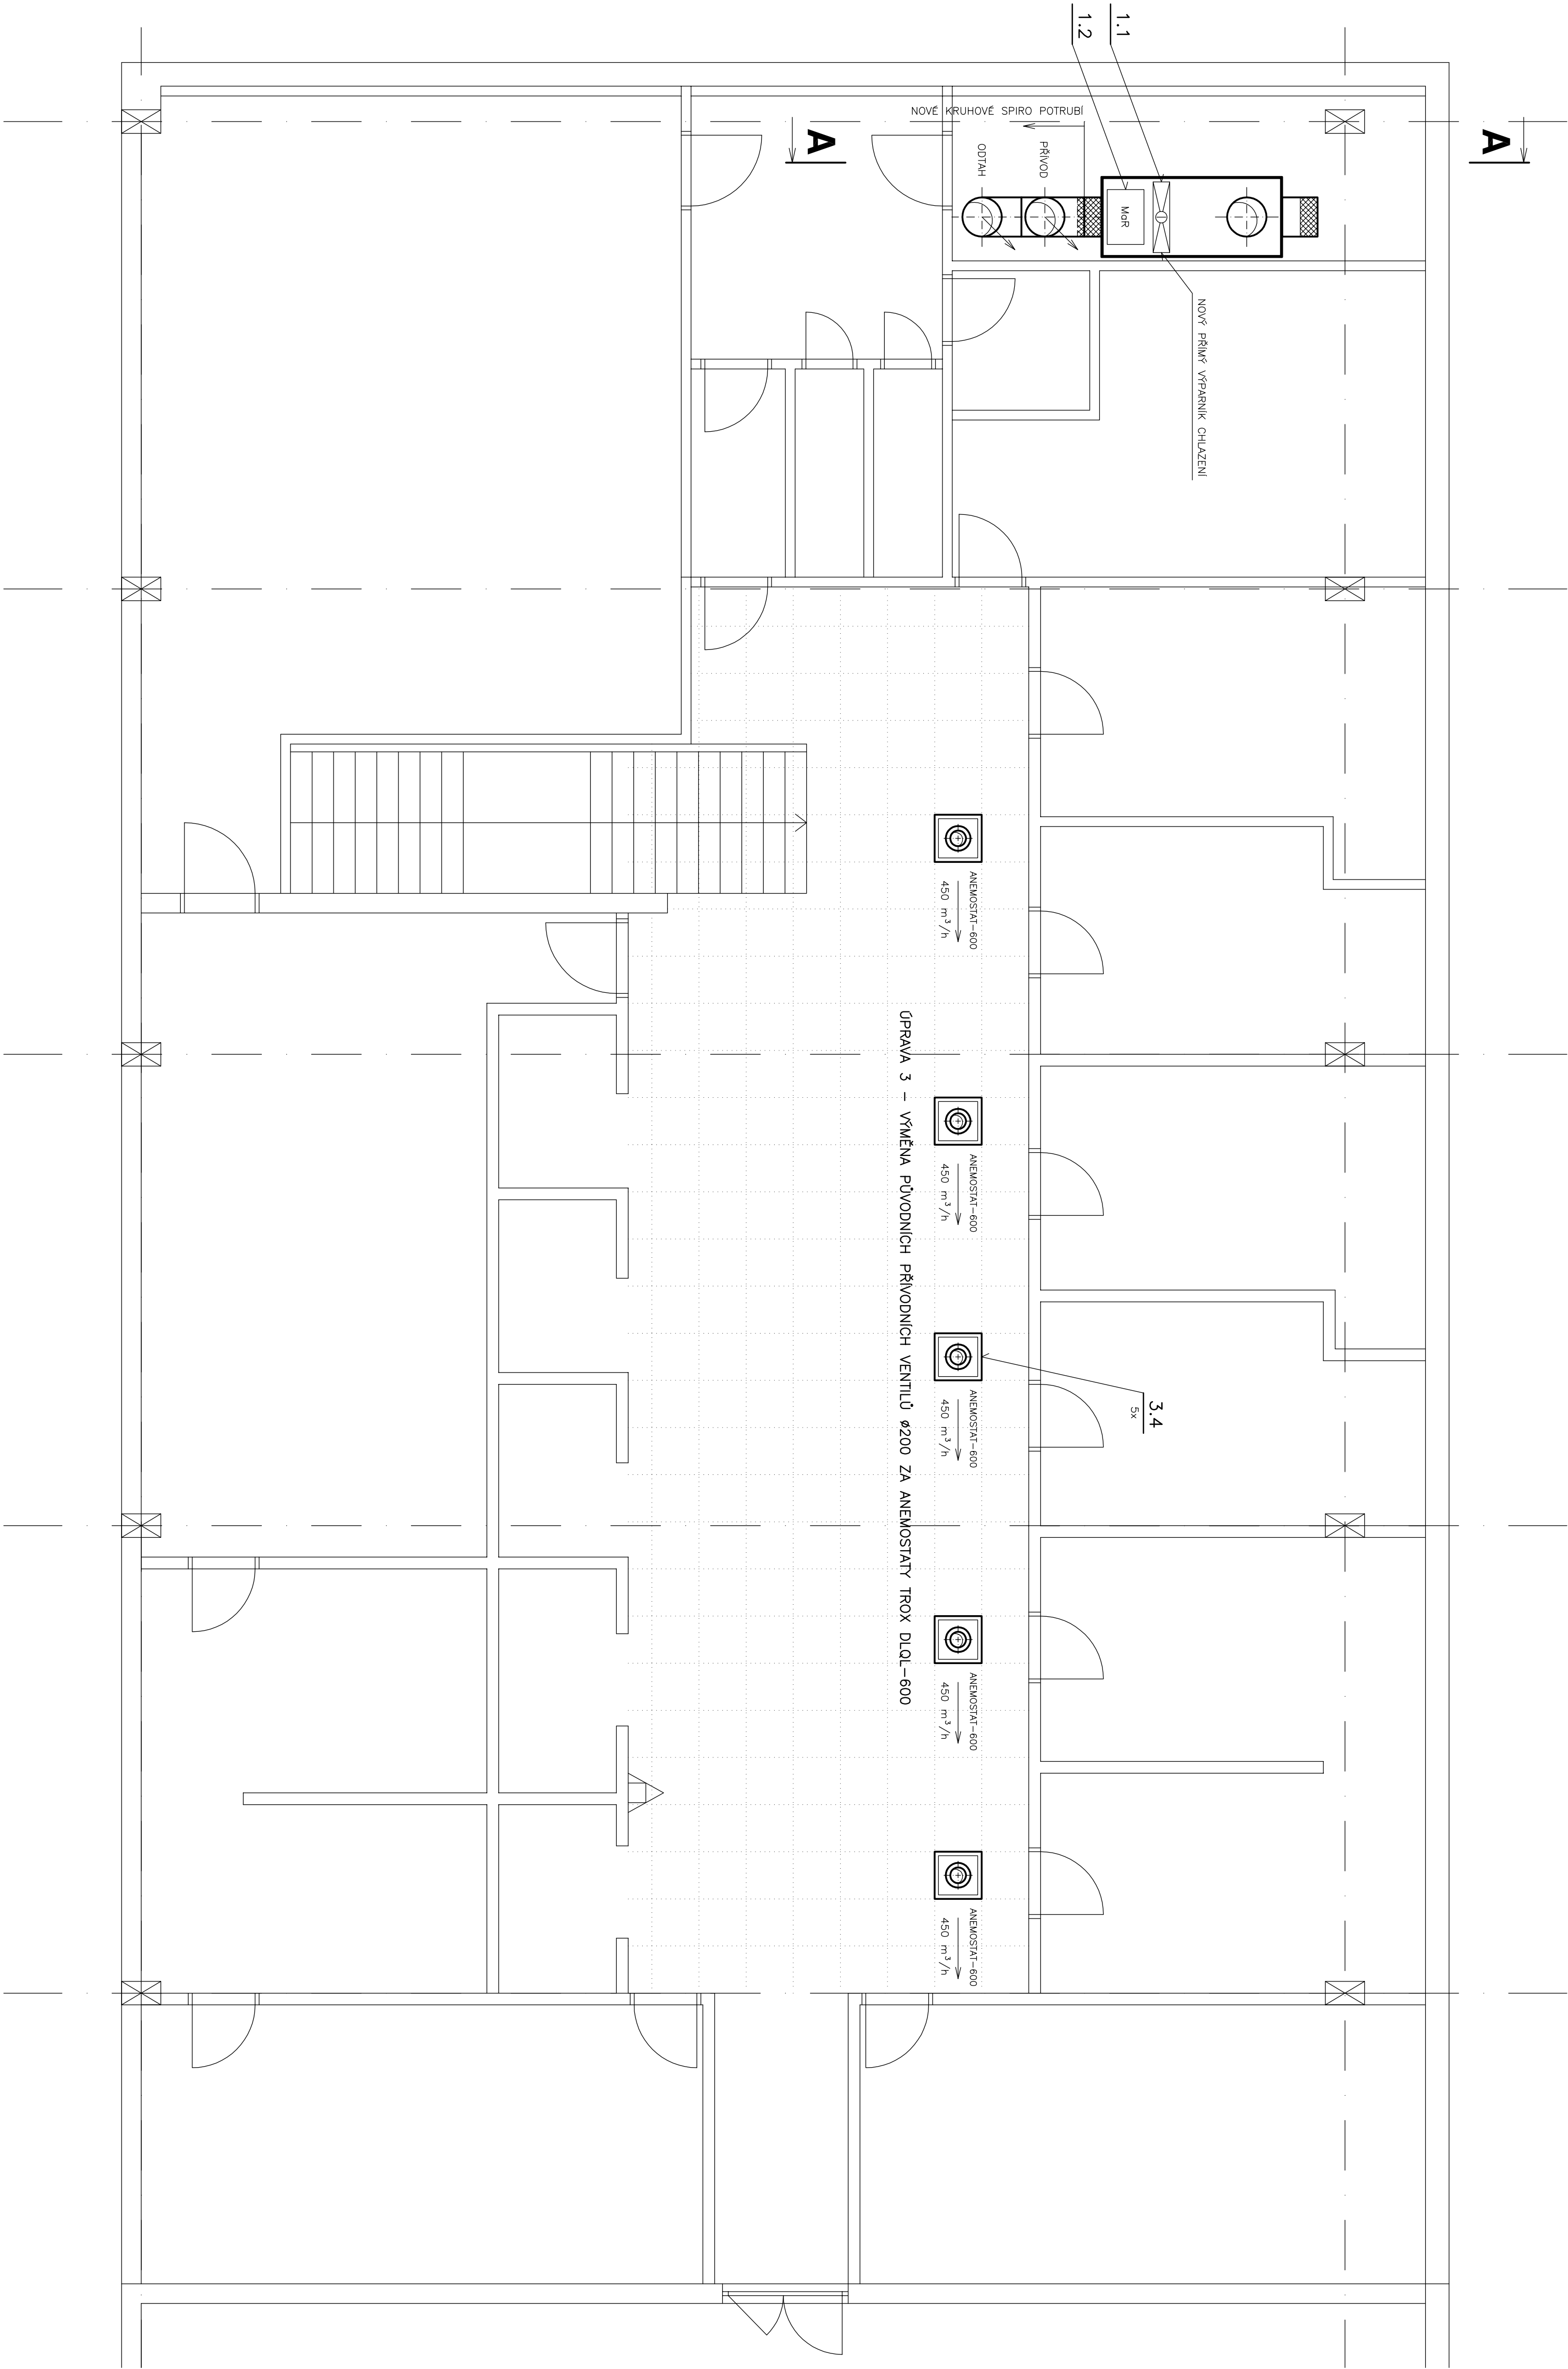

|                                   |  |                                                |  |                                |  |
|-----------------------------------|--|------------------------------------------------|--|--------------------------------|--|
| Hlavní zástupce projektanta       |  | Zodpovědný projektant                          |  | PETR MATOUŠEK                  |  |
| Petr Matoušek                     |  | Petr Matoušek                                  |  | AIR GAS Projekt                |  |
| Závodní míra 578, Karlovy Vary    |  | ICO: 670 95 798                                |  | Závodní míra 578, Karlovy Vary |  |
| INVESTOR                          |  | Město Sokolov, Rokycanova 1929, 356 01 Sokolov |  |                                |  |
| OBJEDMATEL                        |  | Město Sokolov, Rokycanova 1929, 356 01 Sokolov |  |                                |  |
| ACE                               |  | SOKOLOV - ROKYCANOV A 1929                     |  | OBJEDMATEL                     |  |
| MĚSTSKÝ ÚŘAD SOKOLOV - BUDOVA "B" |  | OPRAVA VZDUCHOTECHNIKY A KLIMATIZACE           |  |                                |  |
| D1.41 - ZARÍZENÍ VZDUCHOTECHNIKY  |  | Dokumentace provedení stavby                   |  |                                |  |
| PRŮVOD                            |  | Karlovarský                                    |  | MGR                            |  |
| 12 / 2013                         |  | ZK č. 350                                      |  | 1 : 50                         |  |
| OBJEDMATEL                        |  | PŮDORYS - 2.N.P.                               |  | OBJEDMATEL                     |  |
|                                   |  |                                                |  | D1.41 - 13                     |  |