
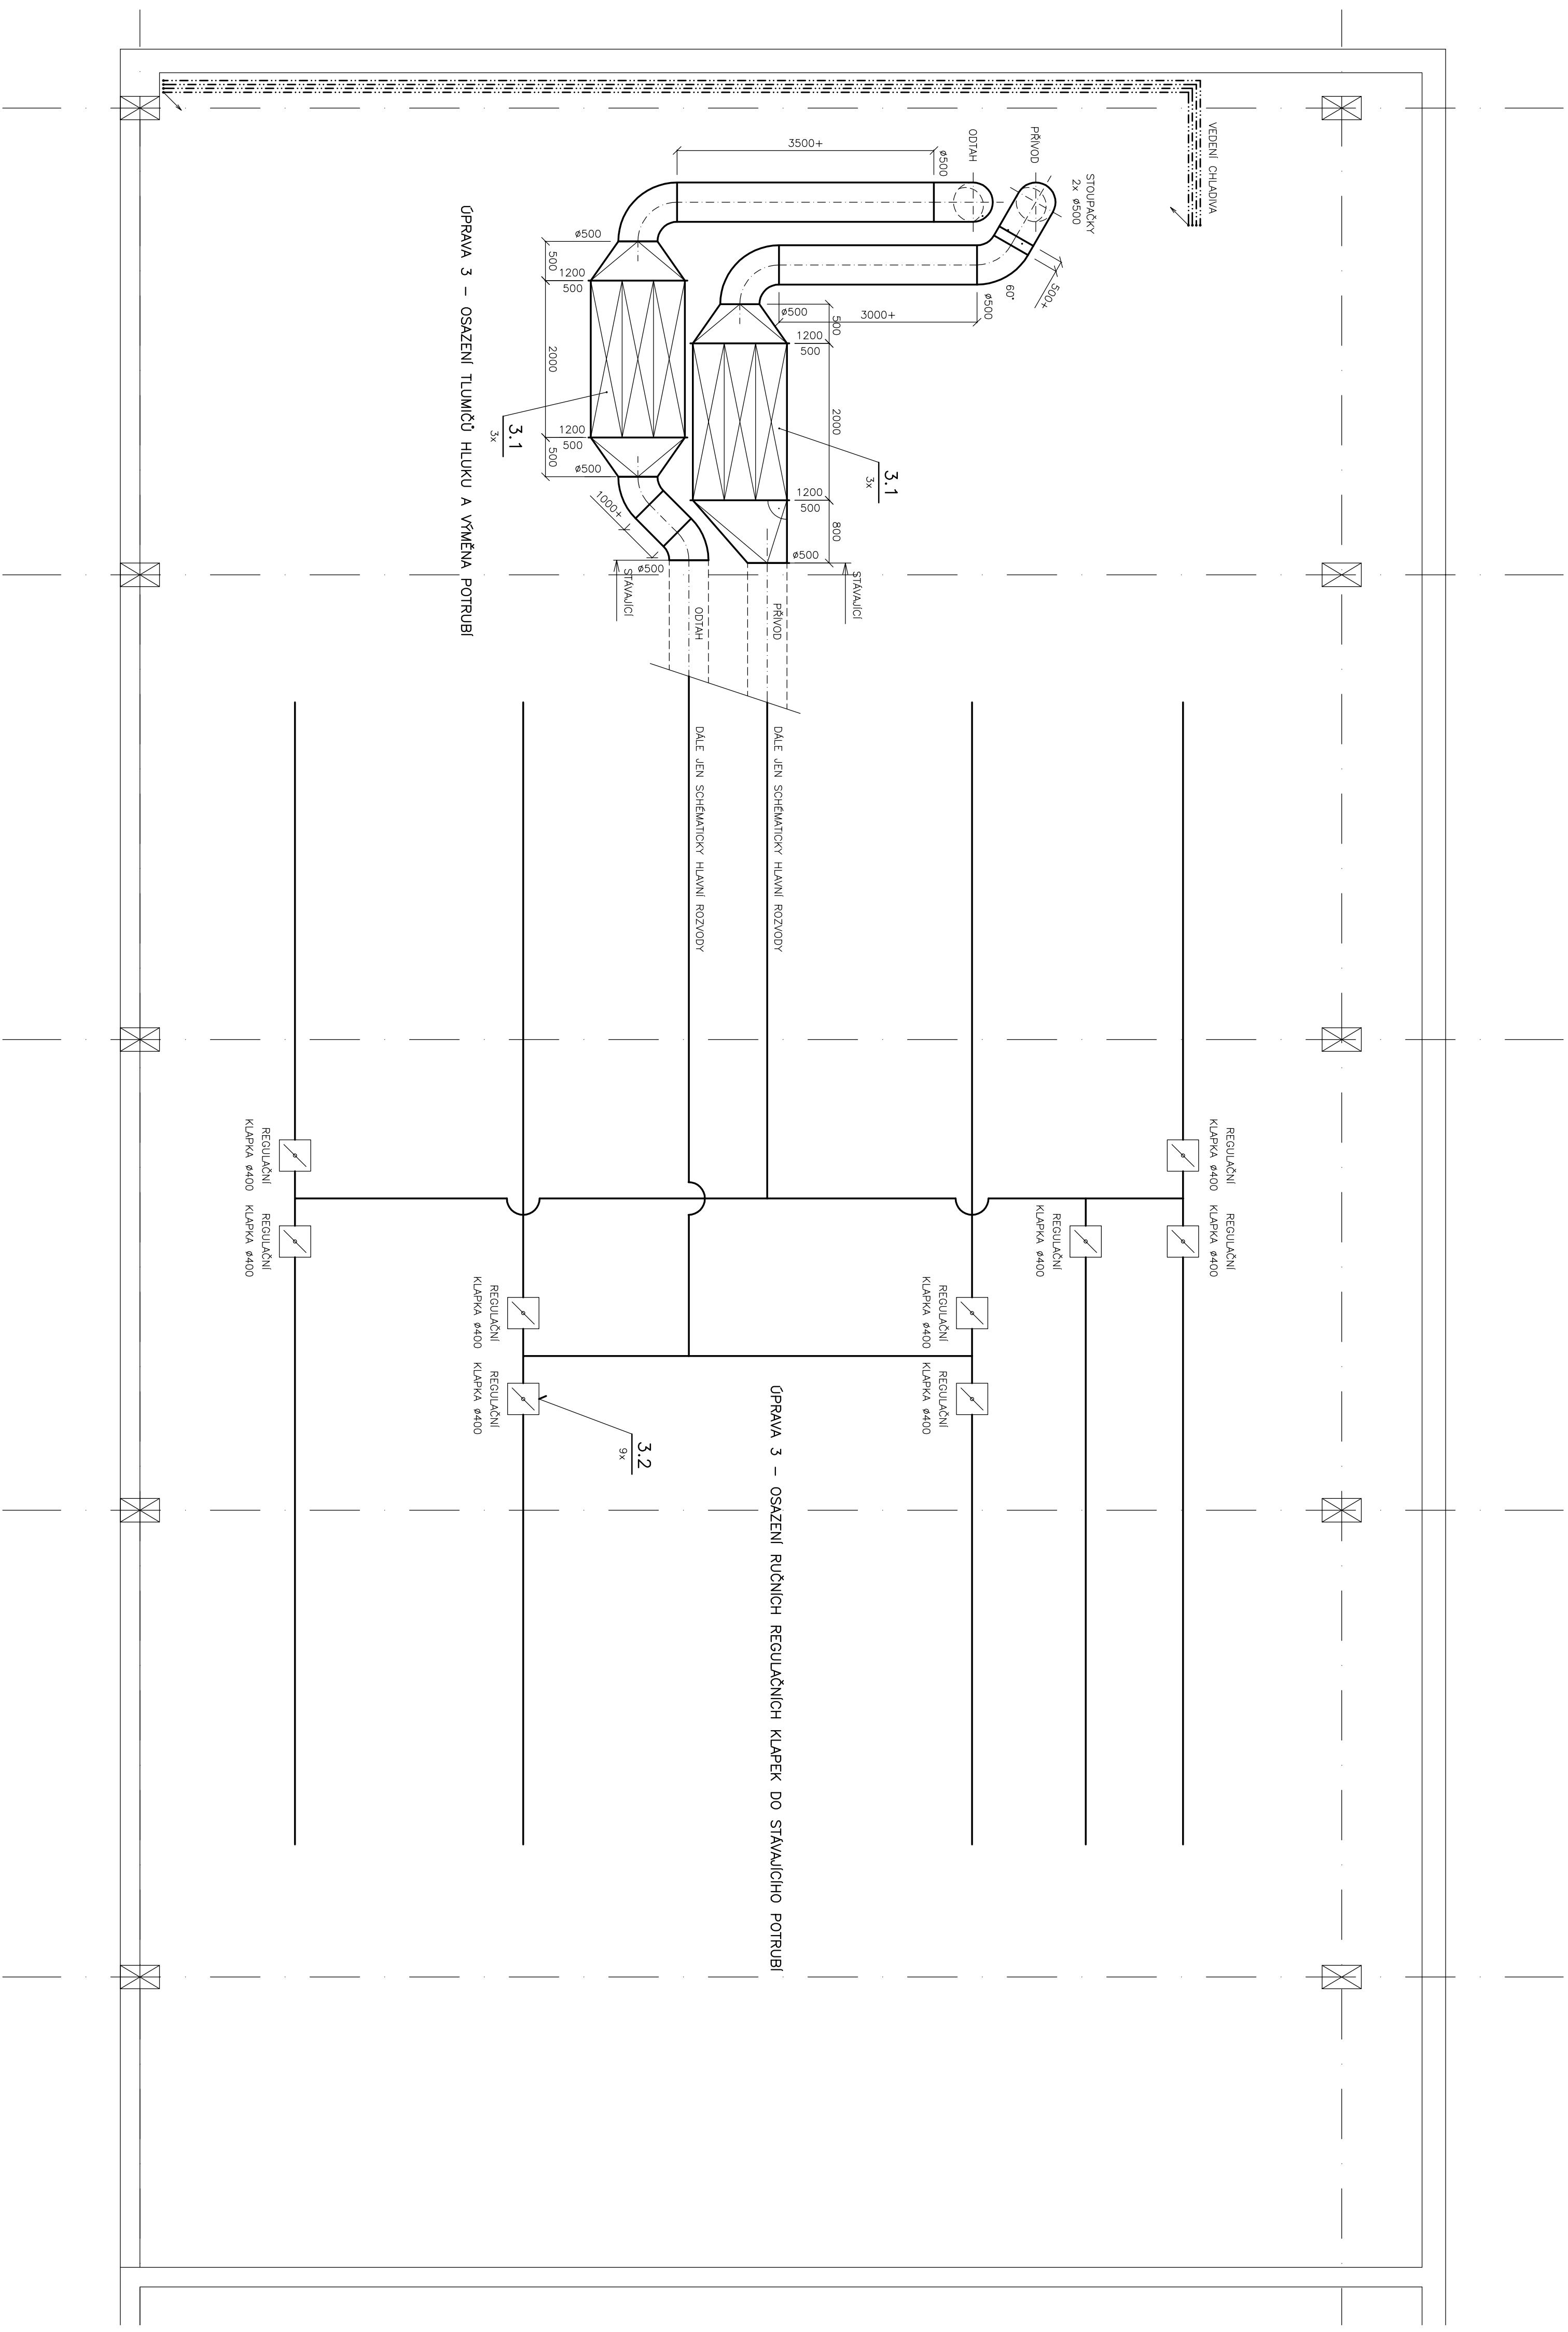


PUDORYS - STŘECHA

M 1:50

PUDORYS - PUDA

M 1:50

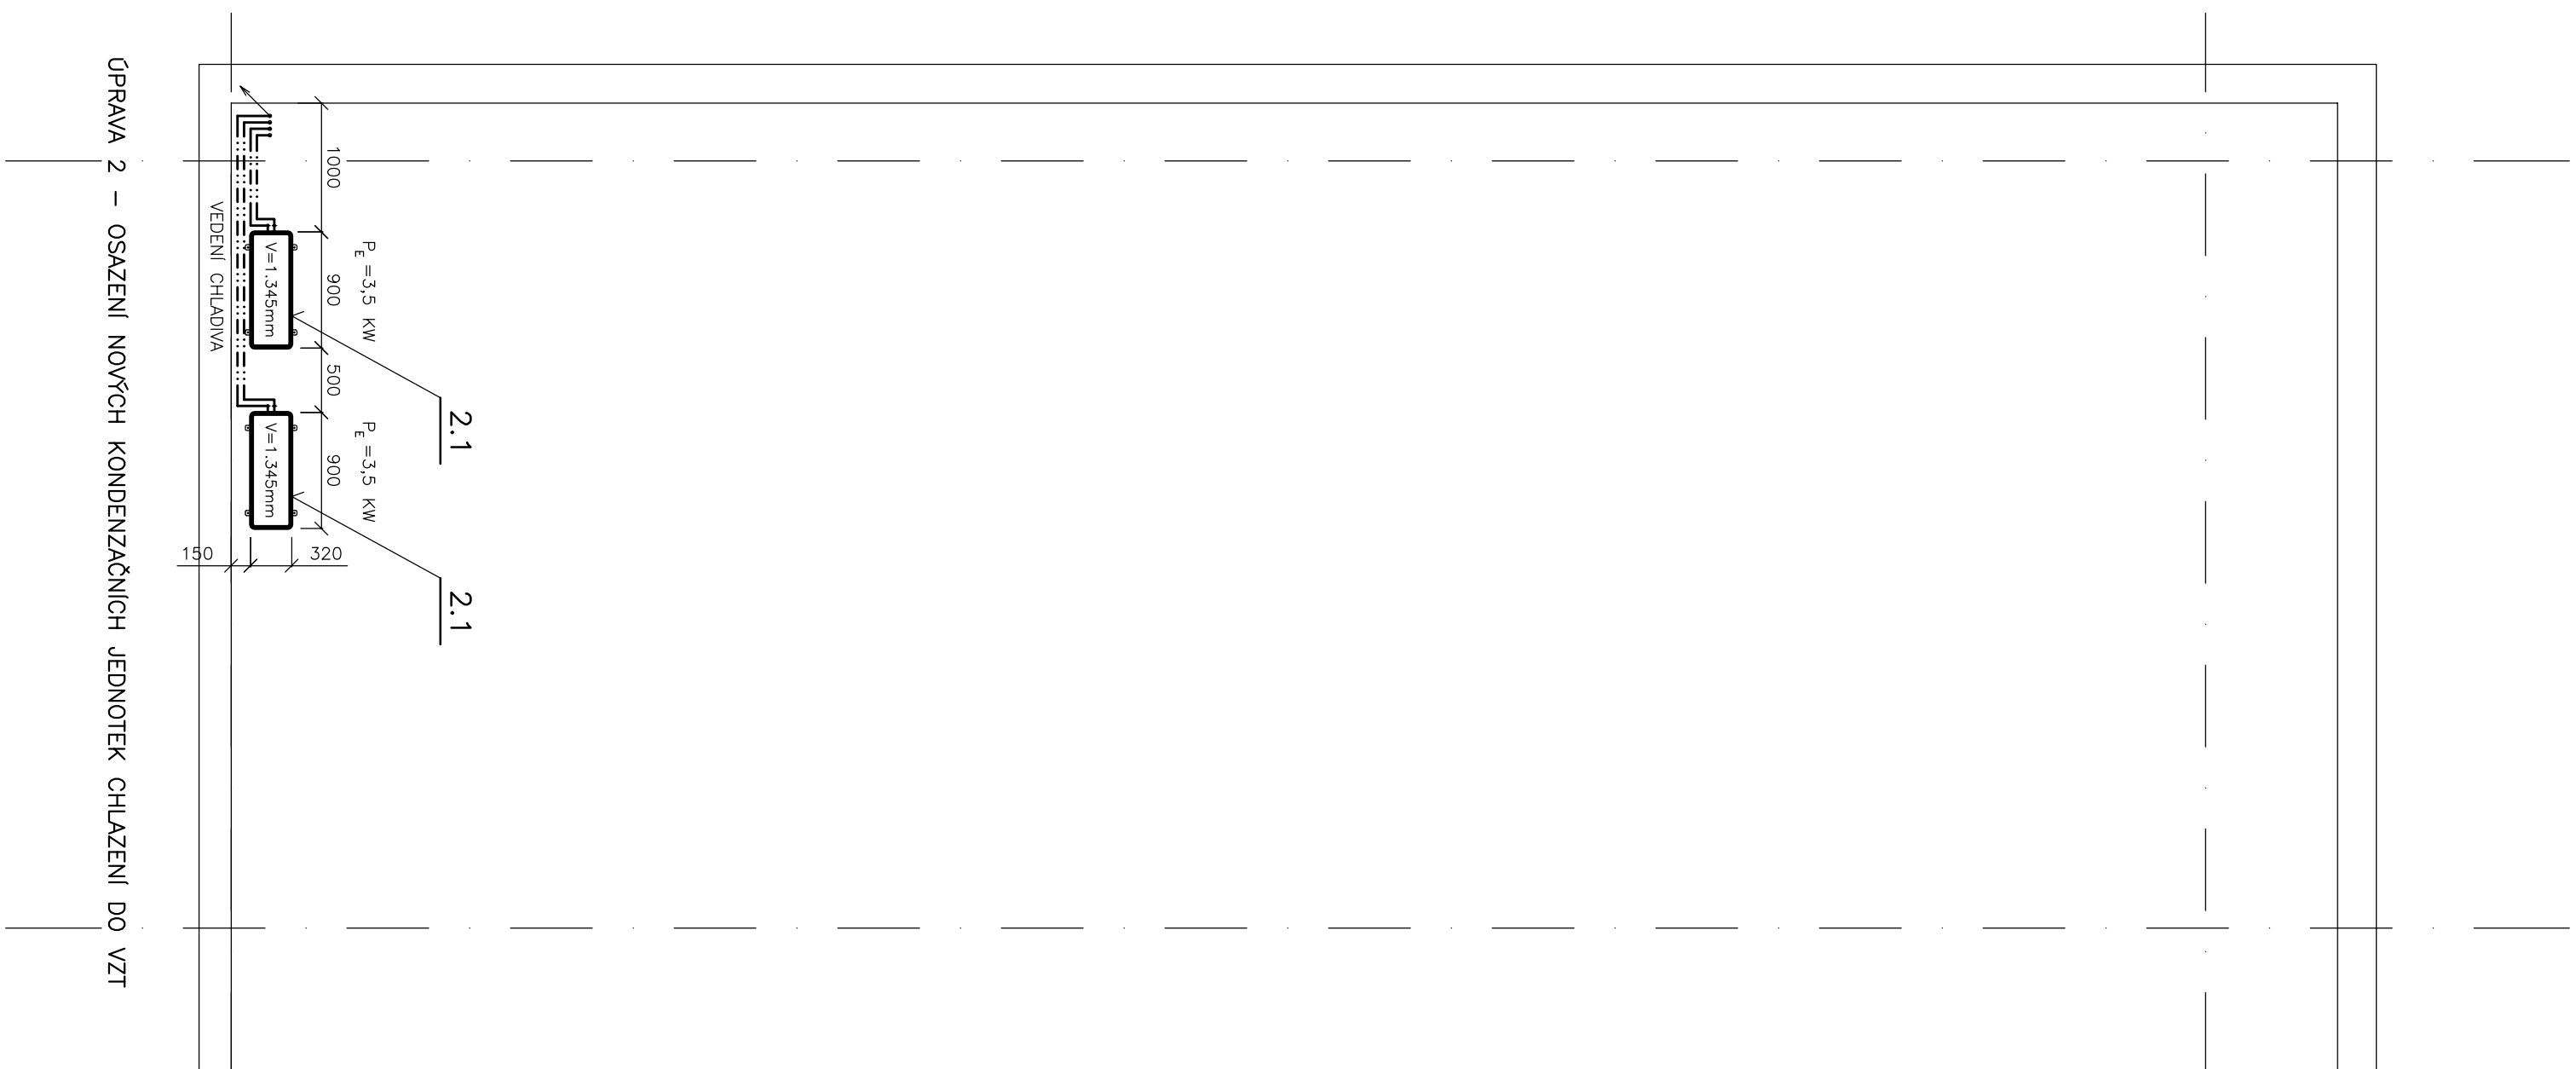

NÁZEV TECHNICKÉHO PROJEKTU		PĚTR MATOUŠEK	
ZODPOVĚDNÝ PROJEKTANT		PĚTR MATOUŠEK	
PER Mátoušek	PER Mátoušek	PĚTR MATOUŠEK AIR GAS Projekt Zavodni msta 578, Karlová Váry IČO: 670 95 798	
INVESTOR	Město Sokolov, Rokyetmova 1929, 356 01 Sokolov		
OSADNÍK/MAITEL	Město Sokolov, Rokyetmova 1929, 356 01 Sokolov		
ACE	SOKOLOV - ROKYCANOVA 1929		OSLO PRÁE
MĚSTSKÝ ÚŘAD SOKOLOV - BUDOVA "B"			
OPRAVA VZDUCIOTECHNIKY A KLIMATIZACE			
D.1.41 - ZARÍZENÍ VZDUCIOTECHNIKY			
AKA	Karlovarský	STAVĚNÍ/PO	AKTIVITA
DATA	12 / 2013	ZK OSLO	1 : 50
OSLO VYHODNĚNÍ	Dokumentace provedení stavby		OSLO PŘÍLOH
PŮVODNÝ - PŮDA, STŘECHA			D.1.41.04